




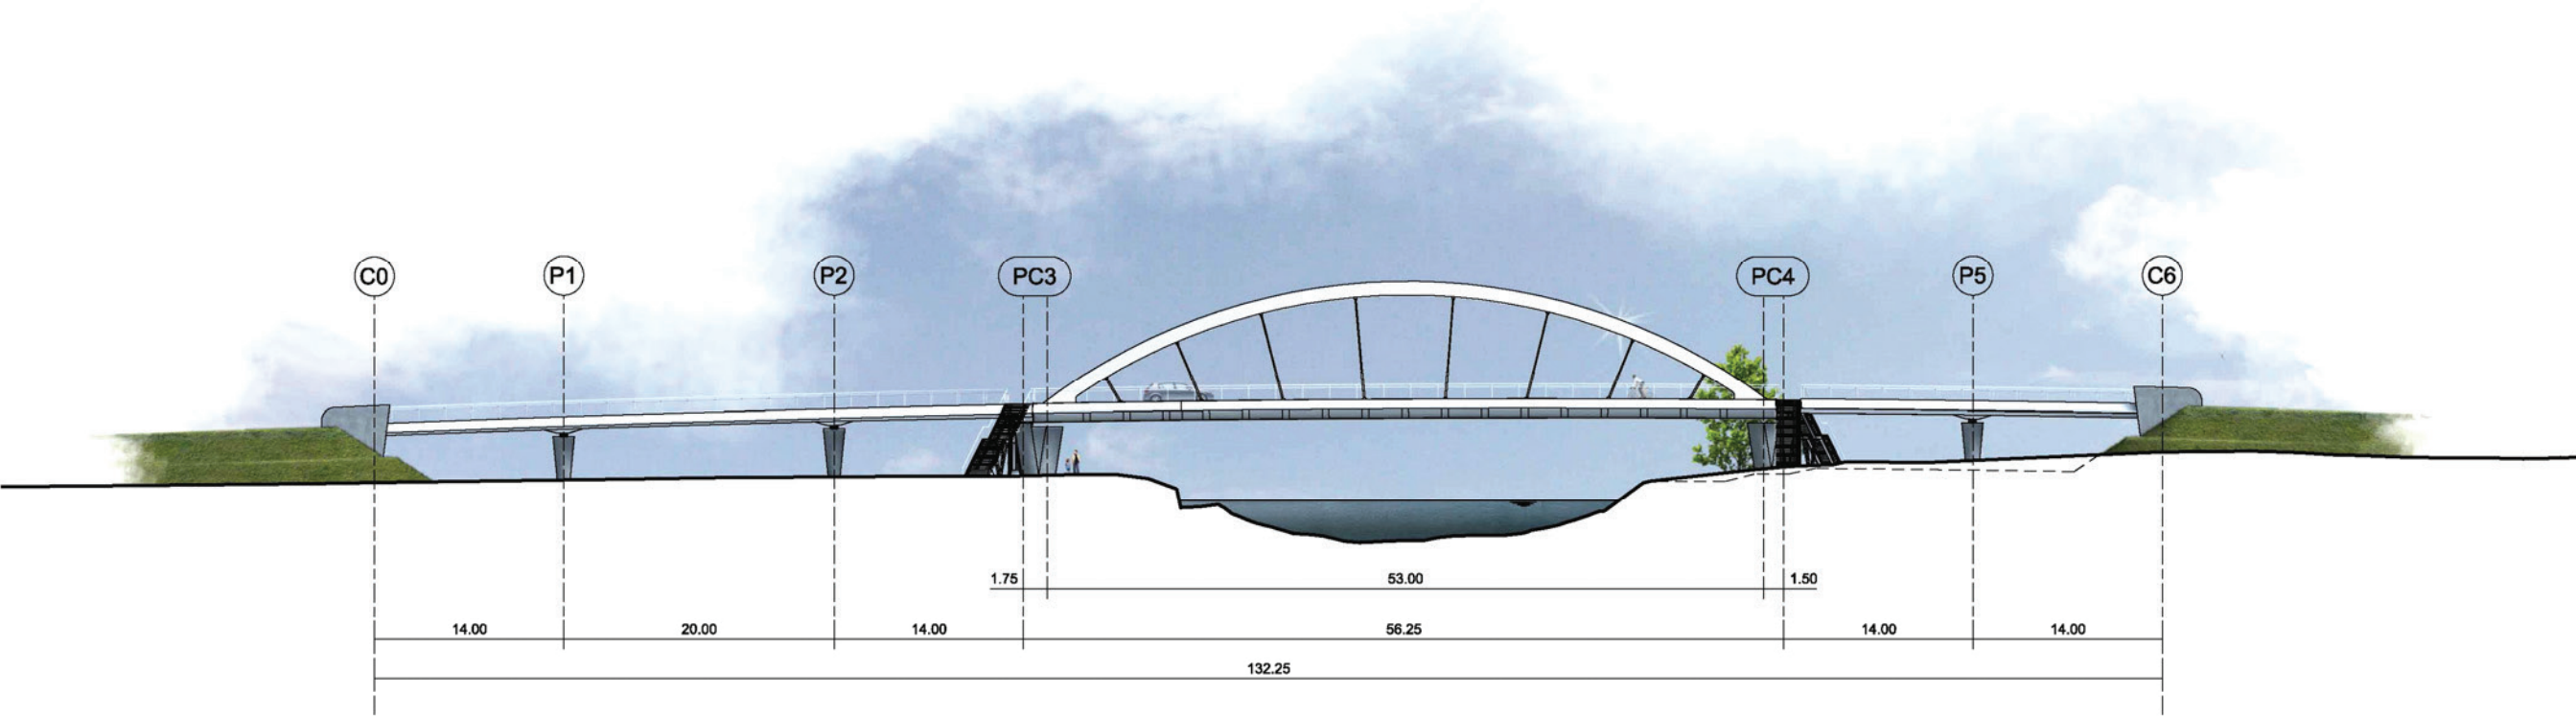


ELEVATION GENERALE
ECHELLE 1/500

	ASSISTANT						NIEPPE - ARMENTIERES	ELEVATION GENERALE	5184	JUILLET 2013
	PF									PHASE
	ARCHITECTE									PRO / DCE
	HL	B	25/07/2013							FOLIO
	CHEF DE PROJET	A	21/12/2011	CREATION DE DOCUMENT						
	TL	N.	DATE	MODIFICATION						

24/07/2013 Nom de fichier: 5104 - NIEPPES - PRO - CAHIER A3.dgn
Modèle A3 - ELEVATION

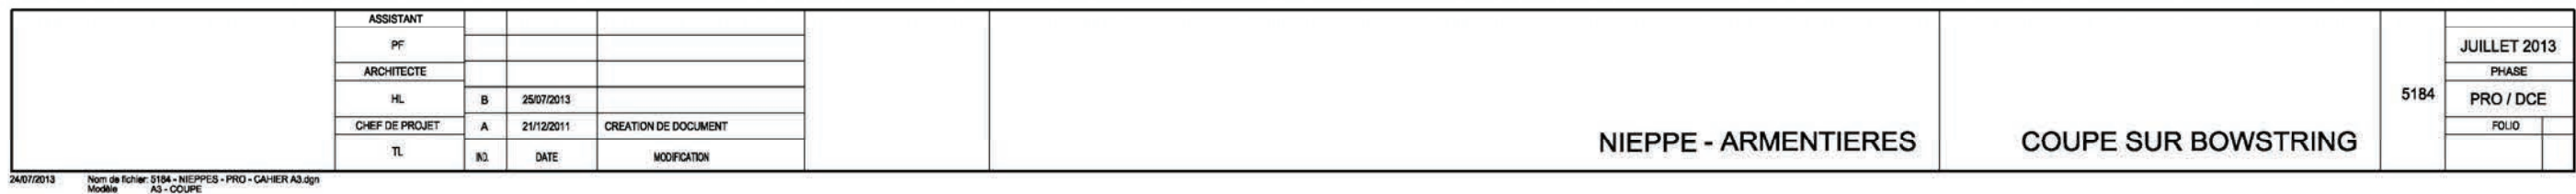


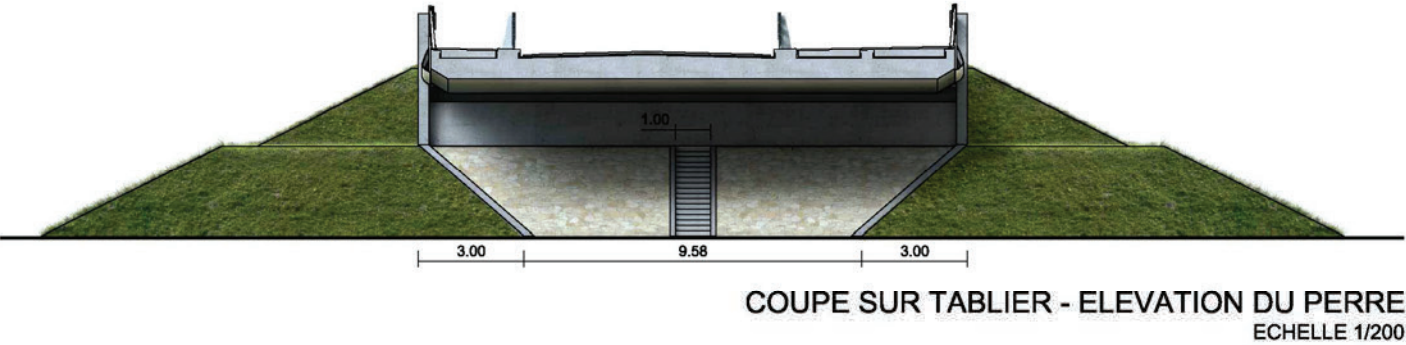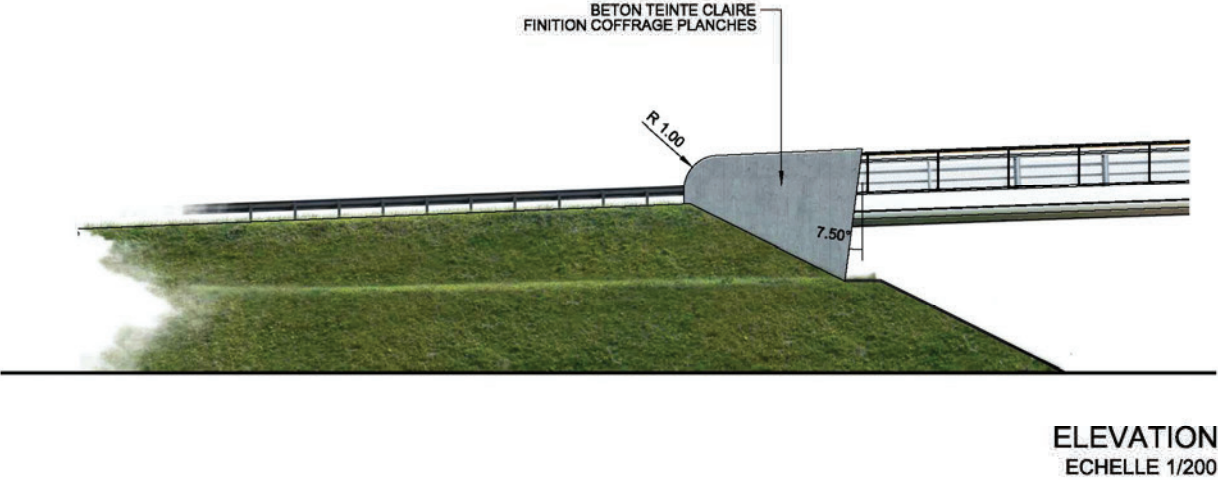

EXEMPLE DE PERRE PIERRE






	ASSISTANT																JUILLET 2013
	PF																PHASE
	ARCHITECTE																PRO / DCE
	HL	B	25/07/2013														FOLIO
	CHEF DE PROJET	A	21/12/2011	CREATION DE DOCUMENT													
	TL	IN	DATE	MODIFICATION													
NIEPPE - ARMENTIERES																	
DETAIL DE CULEE																	

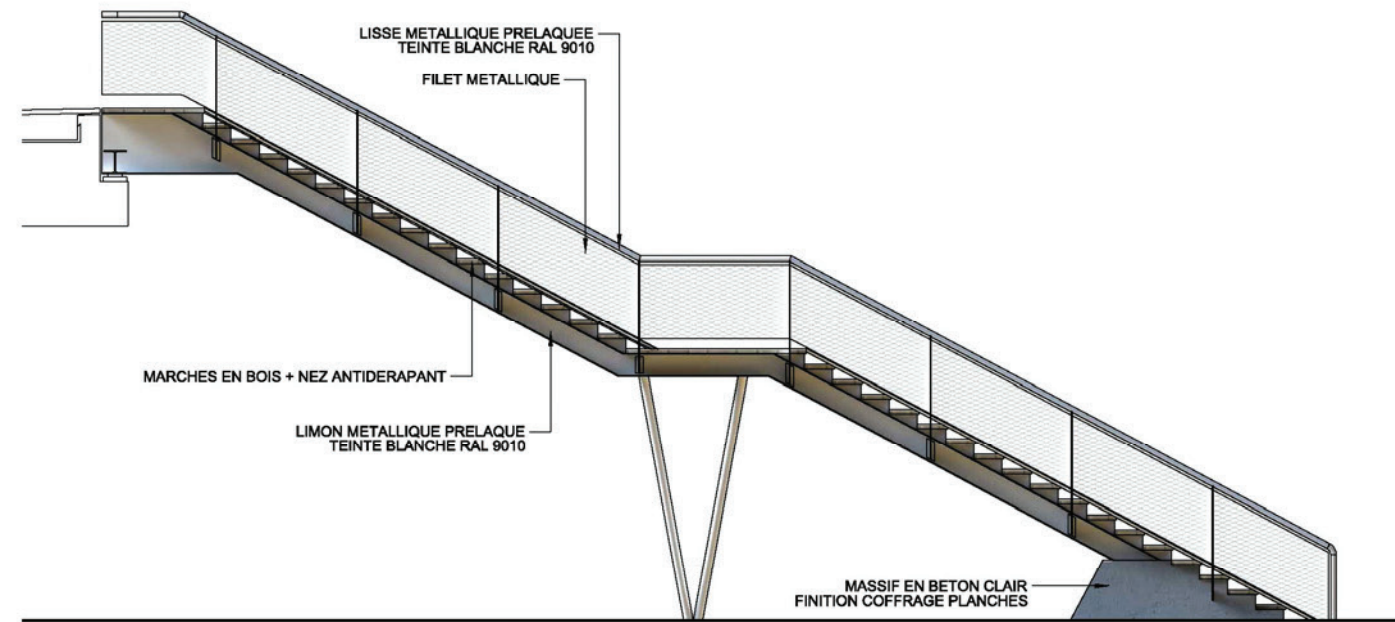


ELEVATION LATÉRALE
Echelle 1/75

PREVOIR DALLES PODODACTILES EN TÊTE D'ESCALIER ET DE PALIER

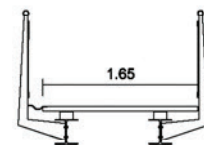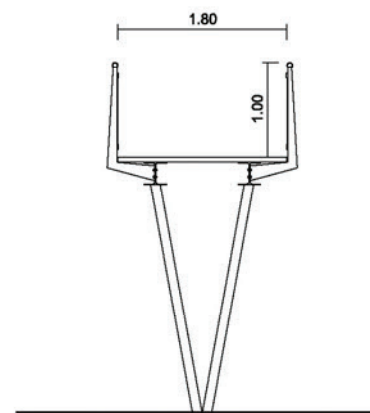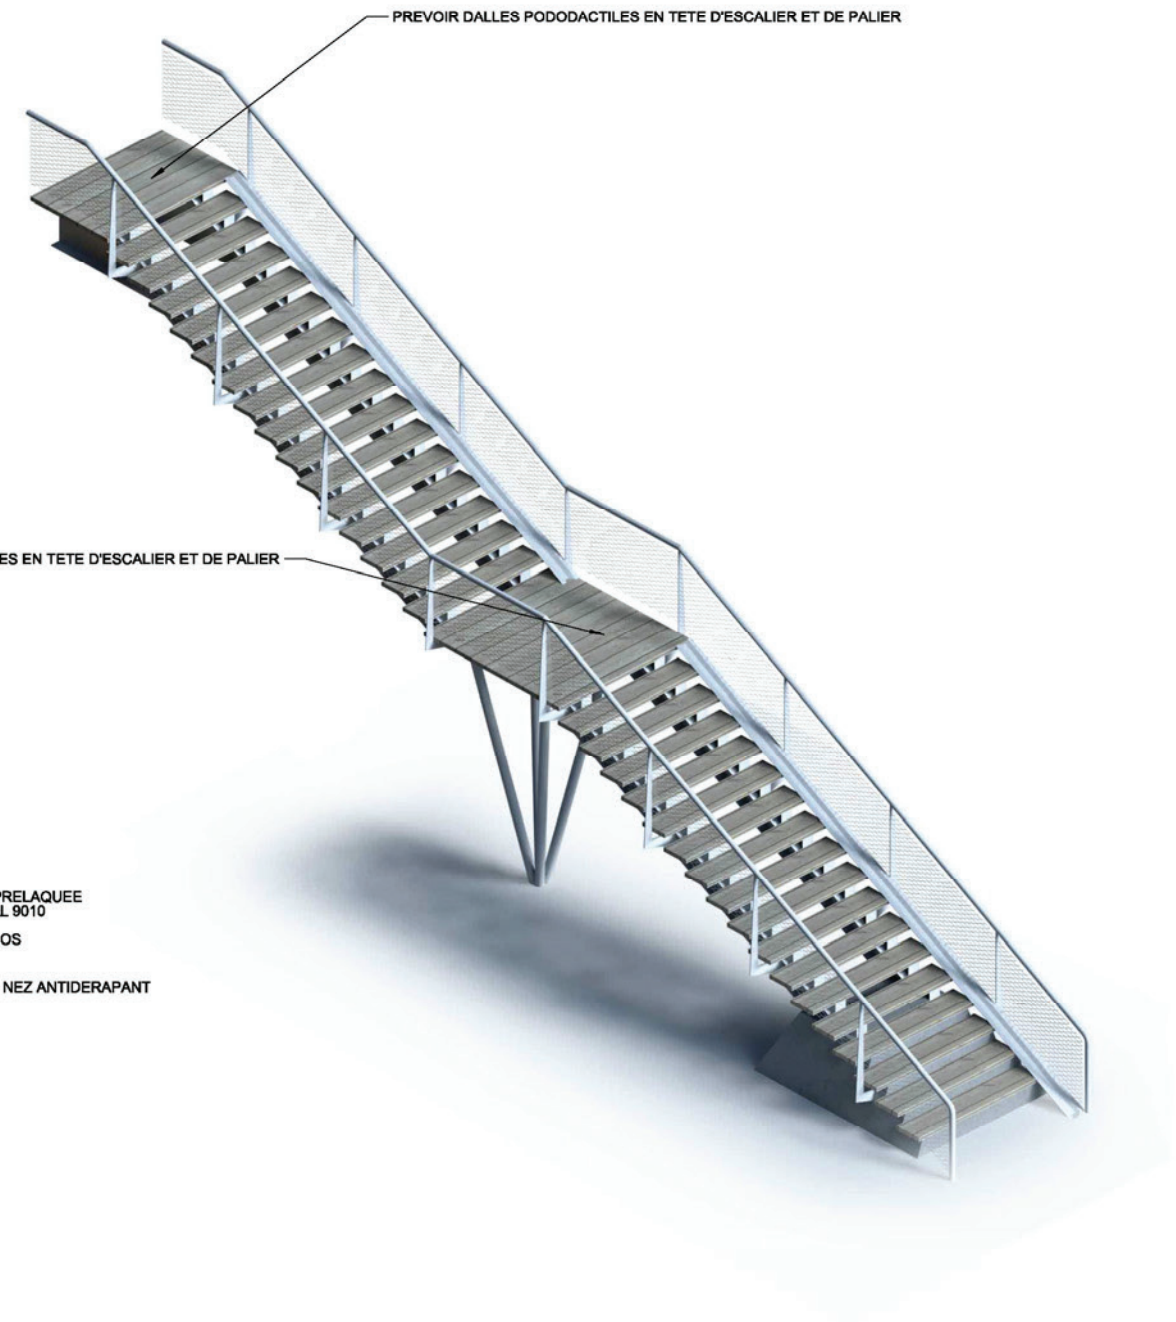




COUPES
Echelle 1/75

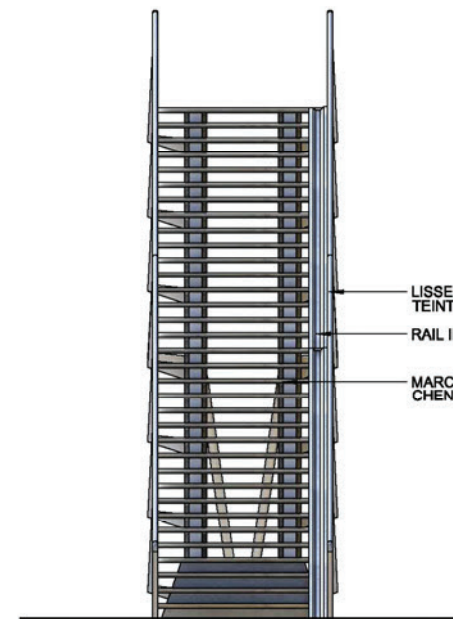


ELEVATION FRONTALE
Echelle 1/75

	ASSISTANT									JUILLET 2013
	PF									PHASE
	ARCHITECTE									PRO / DCE
	HL	B	25/07/2013							FOLIO
	CHEF DE PROJET	A	21/12/2011	CREATION DE DOCUMENT						
	TL	NO	DATE	MODIFICATION						
NIEPPE - ARMENTIERES										
DETAIL DES ESCALIERS										



24/07/2013 Nom de fichier: 5184 - NIEPPE - PRO - CAHIER A3.dgn
Modèle: A3 - ESCALIERS

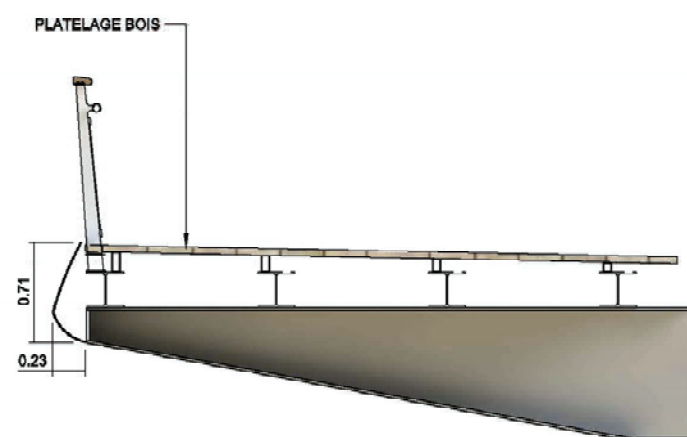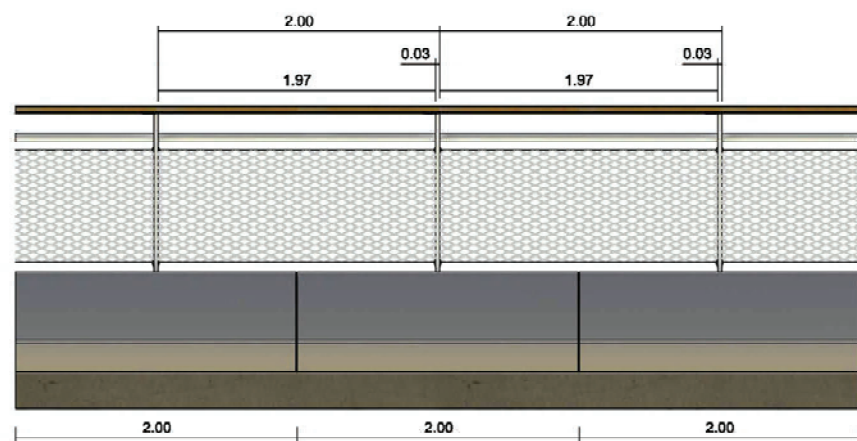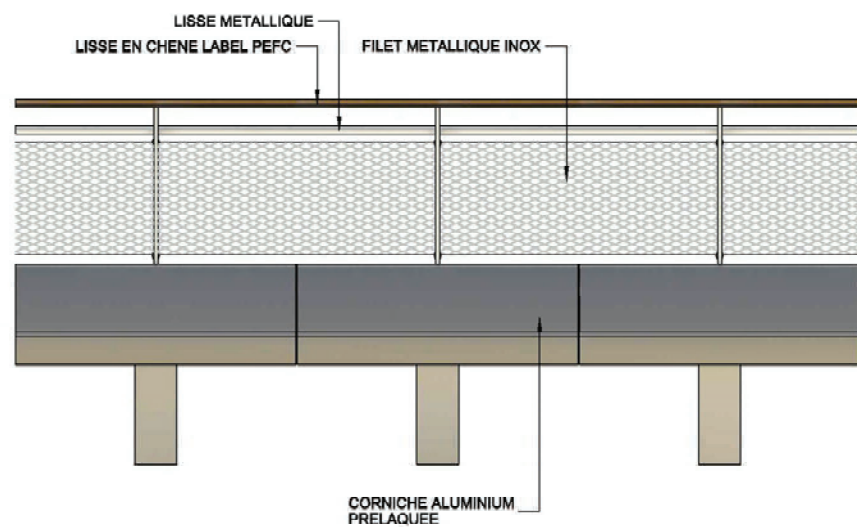



COUPE ET ELEVATION SUR LE BOWSTRING
ECHELLE 1/50

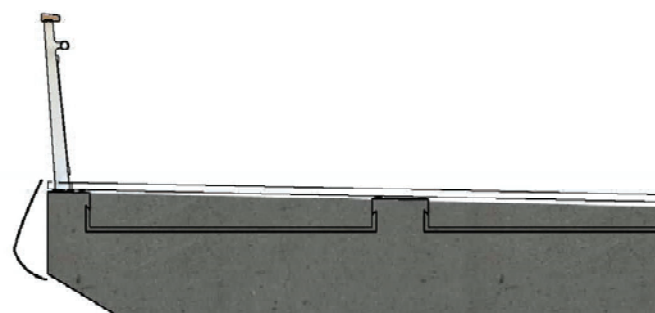


COUPE ET ELEVATION SUR LES TRAVEES D'ACCES
ECHELLE 1/50

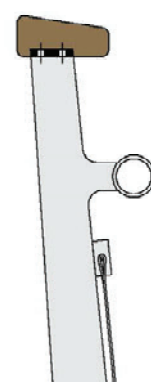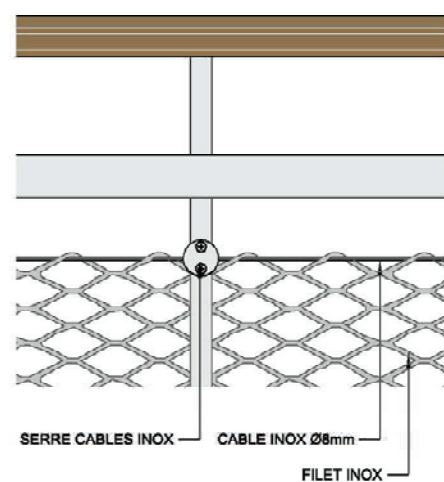

PRINCIPE DE FIXATION DU FILET METALLIQUE
ECHELLE 1/10

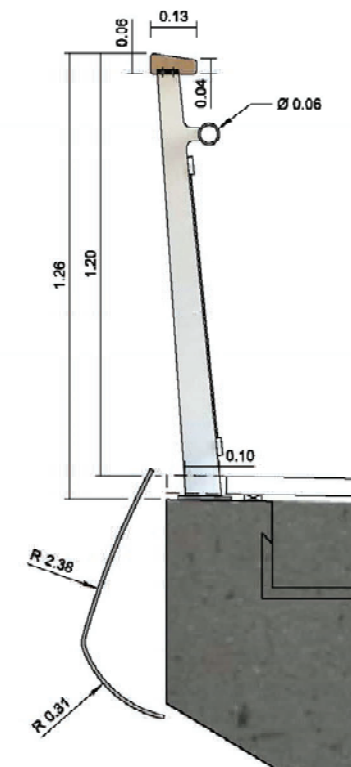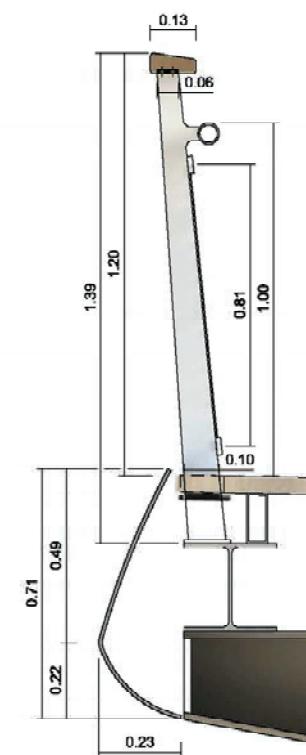

COUPES
ECHELLE 1/20

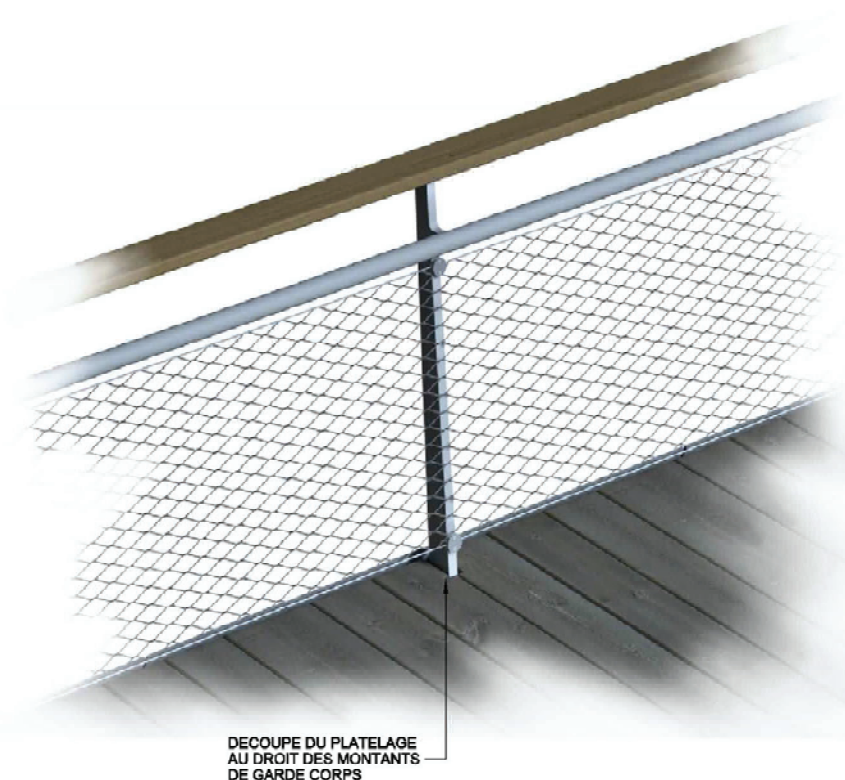

DECOUPE DU PLATELAGE
AU DROIT DES MONTANTS
DE GARDE CORPS

	ASSISTANT								JUILLET 2013
	PF								PHASE
	ARCHITECTE								PRO / DCE
	HL	B	25/07/2013						FOLIO
	CHEF DE PROJET	A	21/12/2011	CREATION DE DOCUMENT					
	TL	NO.	DATE	MODIFICATION					

NIEPPE - ARMENTIERES

DETAIL DE GARDE CORPS

5184

24/07/2013 Nom de fichier: 5184 - NIEPPES - PRO - CAHIER A3.dgn
Modèle: A3 - GARDE CORPS