



DOCUMENTS TECHNIQUES

DT03

PLANS DE L'OUVRAGE DE FRANCHISSEMENT DE LA LYS LIAISON NIEPPE - ARMENTIÈRES

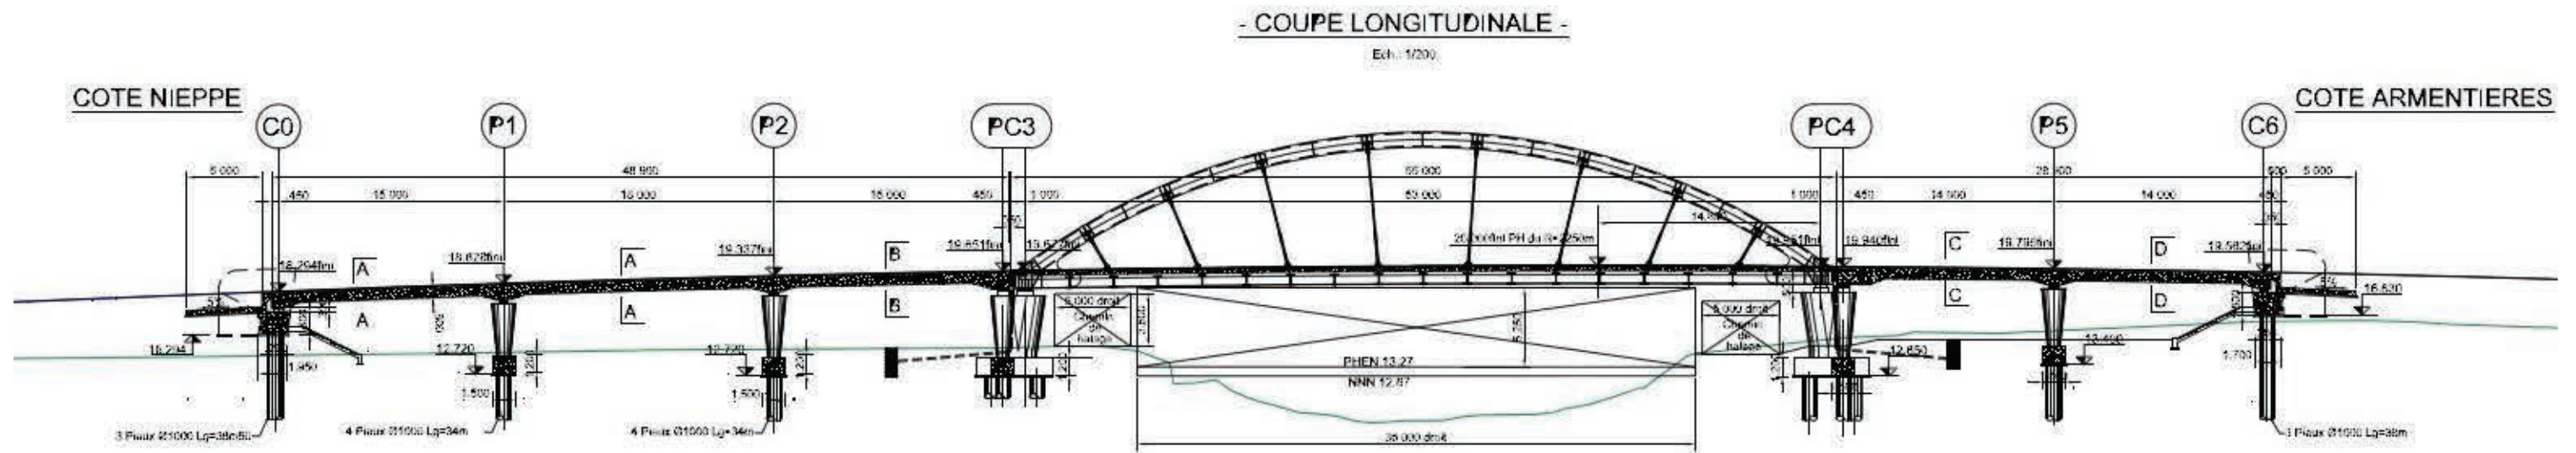

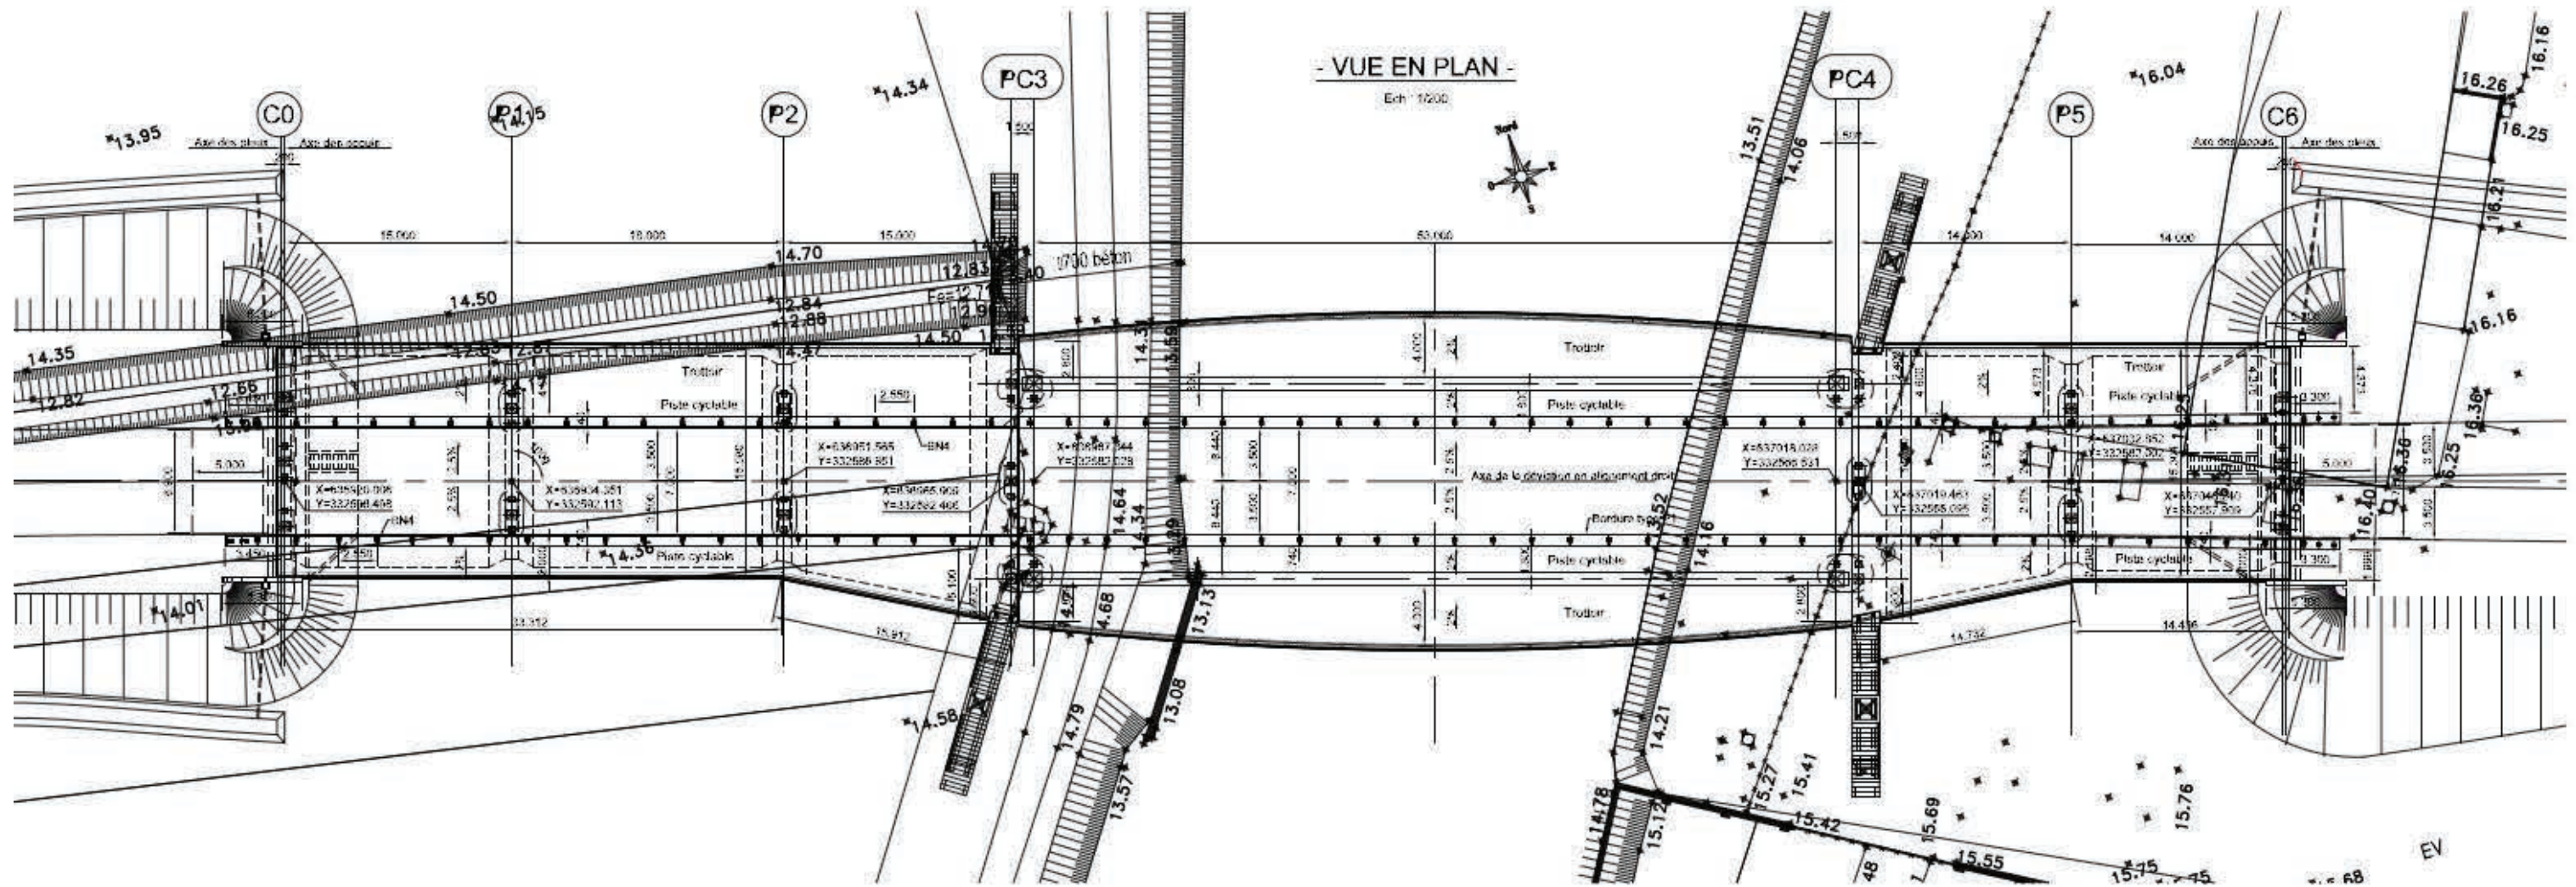


VUE D'ENSEMBLE

COUPE LONGITUDINALE : partie n°1


COUPE LONGITUDINALE : partie n°2

COUPE LONGITUDINALE : partie n°3


- COUPE TRANSVERSALE SUR RAMPE SUIVANT AA -

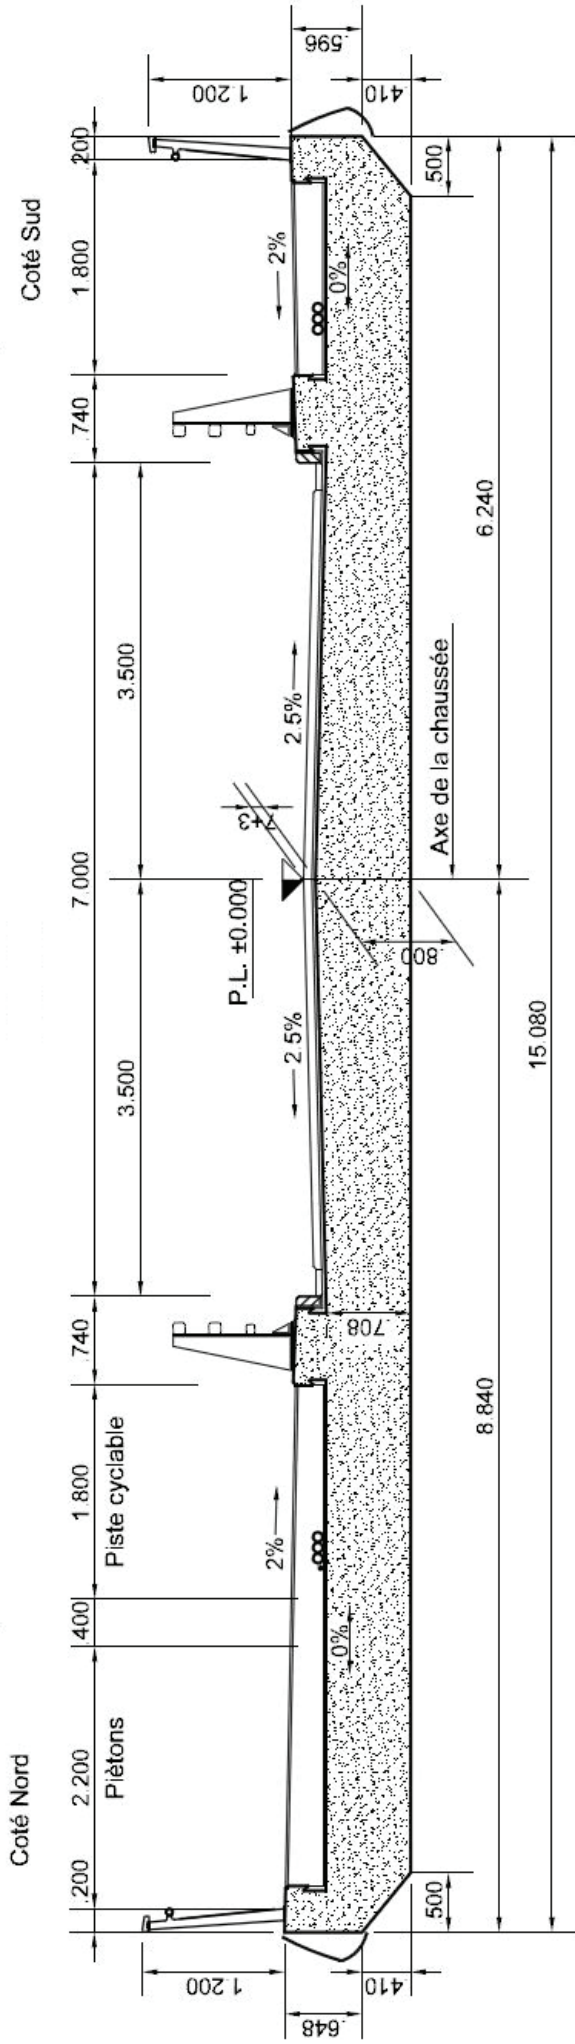


- COUPE TRANSVERSALE SUR RAMPE SUIVANT BB -

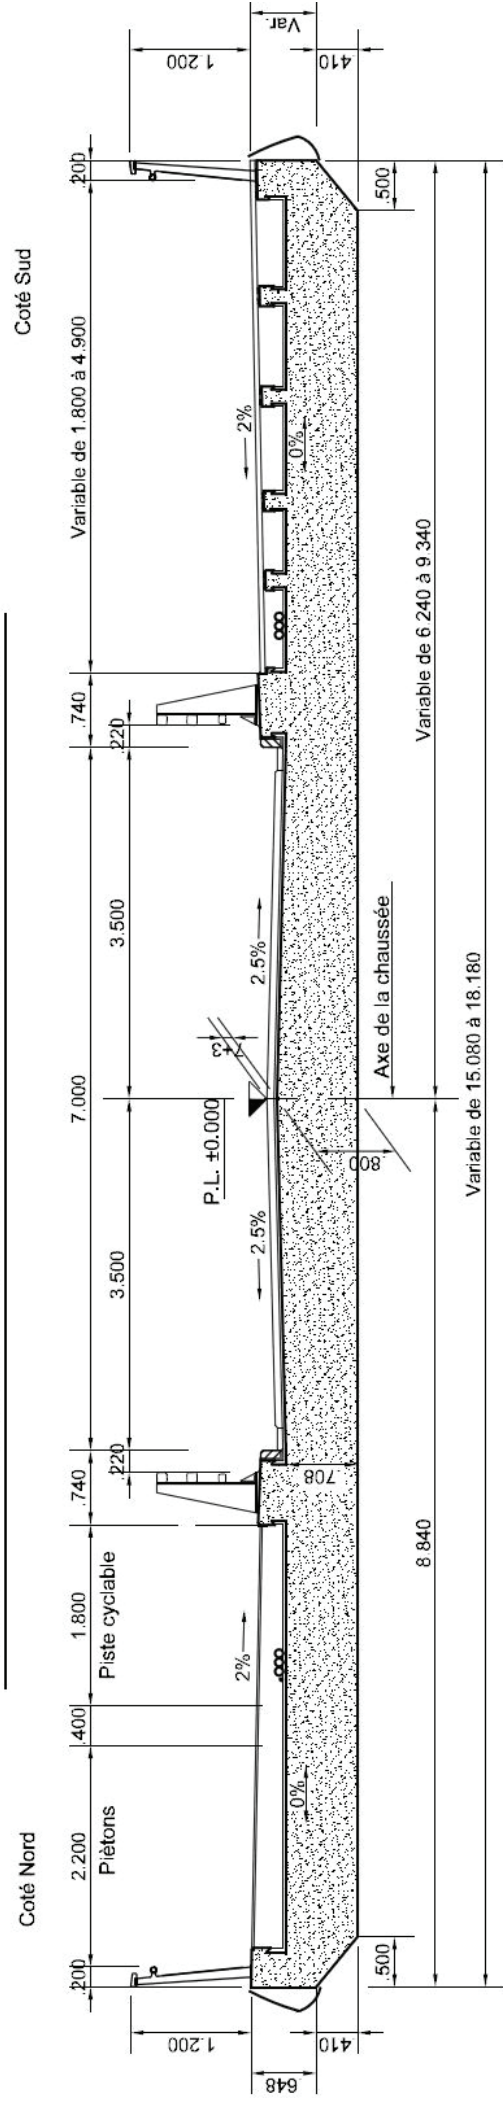


- COUPE TRANSVERSALE SUR RAMPE SUIVANT CC -

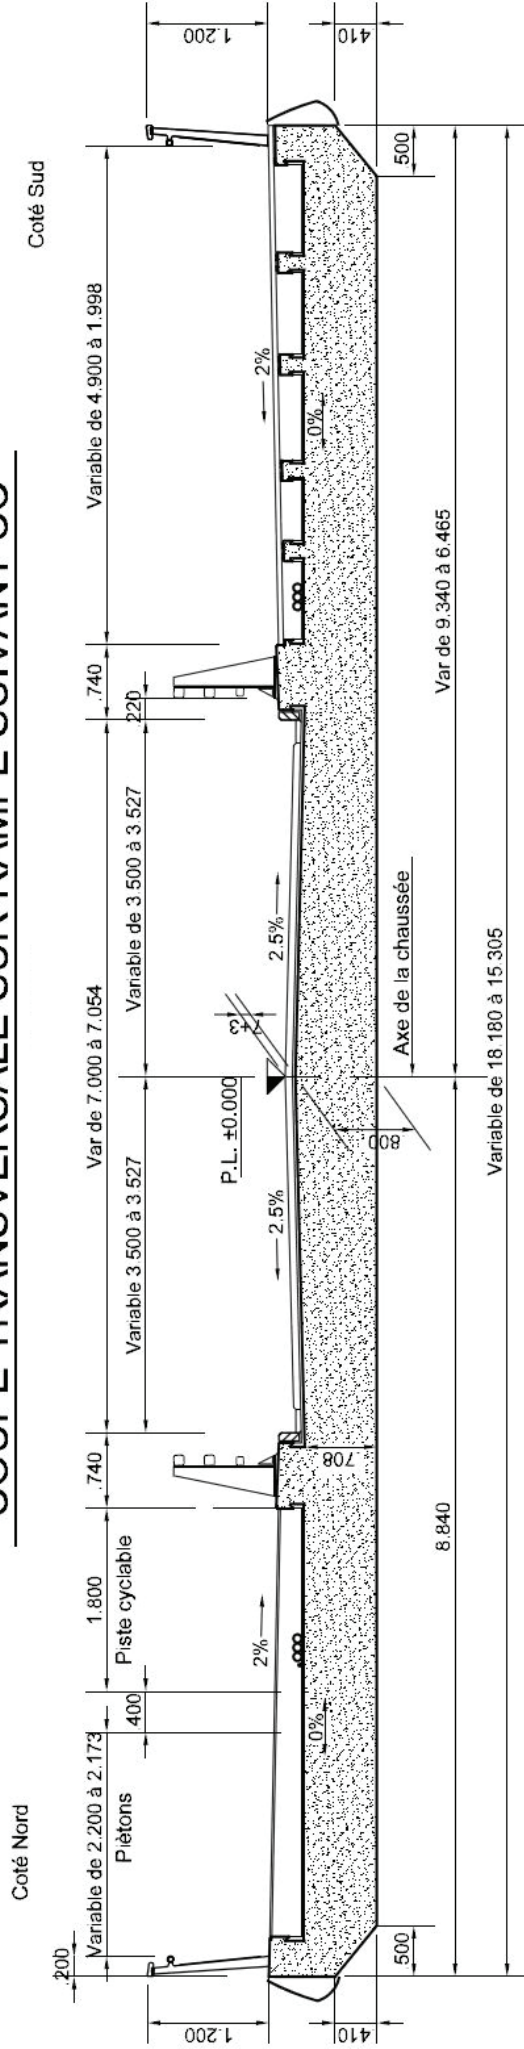


- COUPE TRANSVERSALE SUR RAMPE SUIVANT DD -

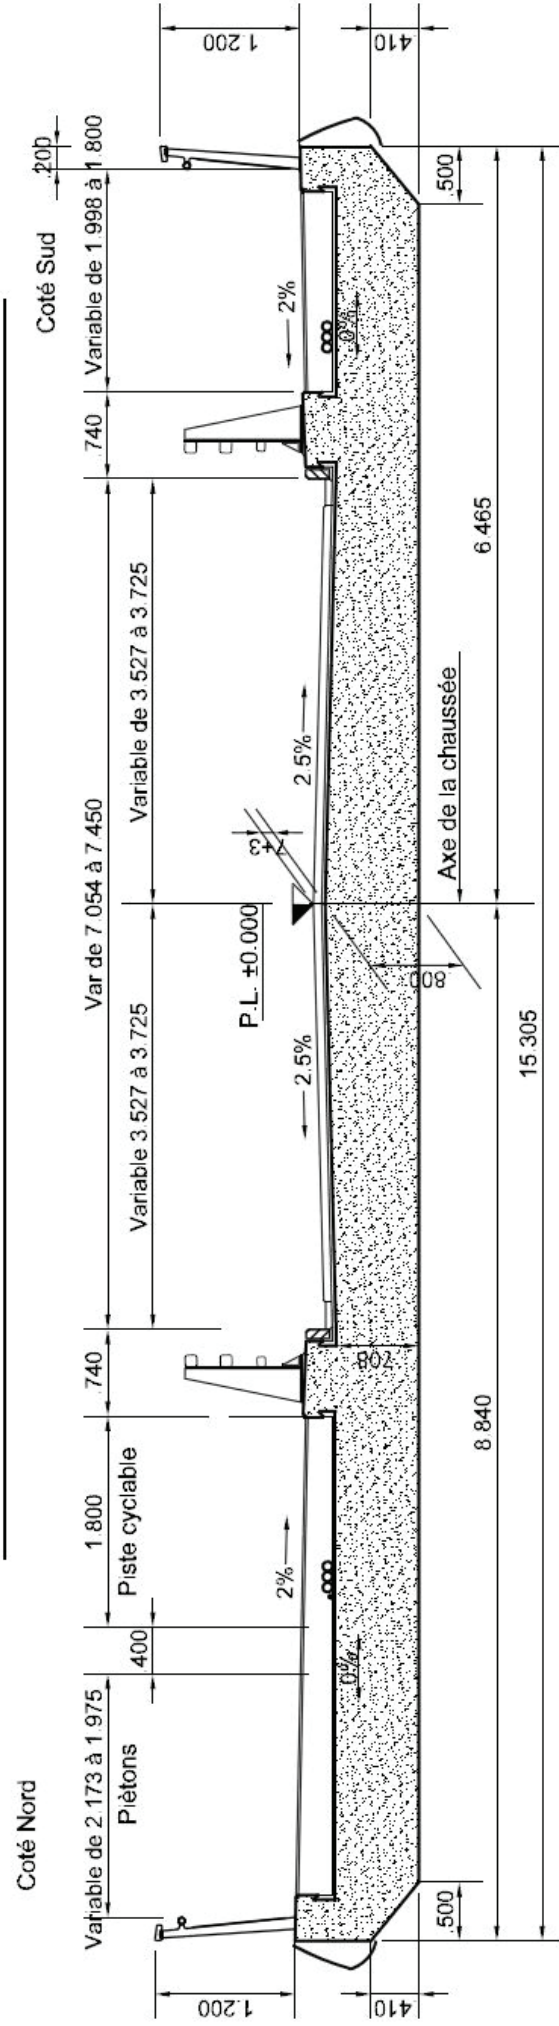


- COUPE TRANSVERSALE SUR RAMPE SUIVANT DD -

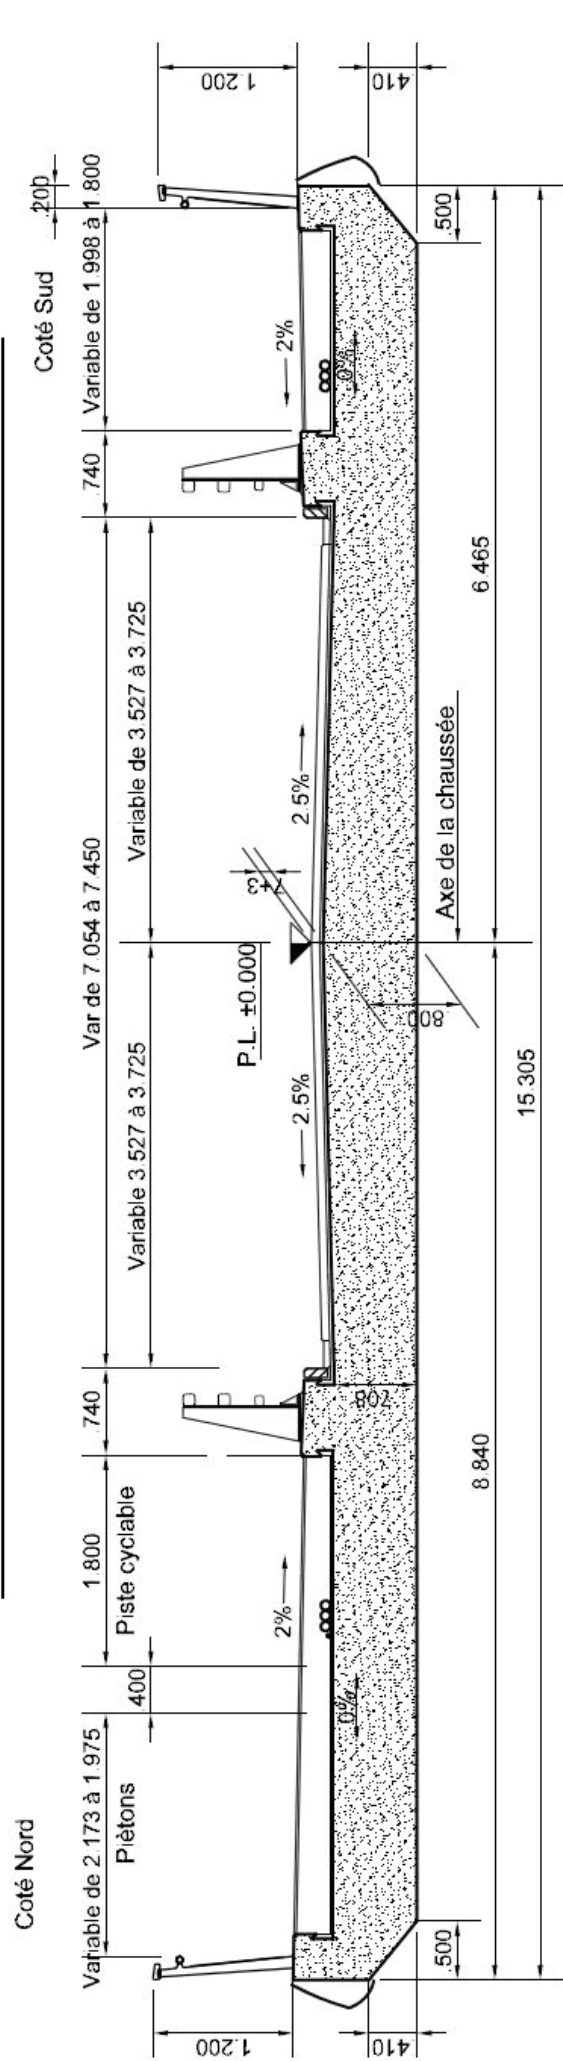


- COUPE TRANSVERSALE SUR BOWSTRING à mi-travée -

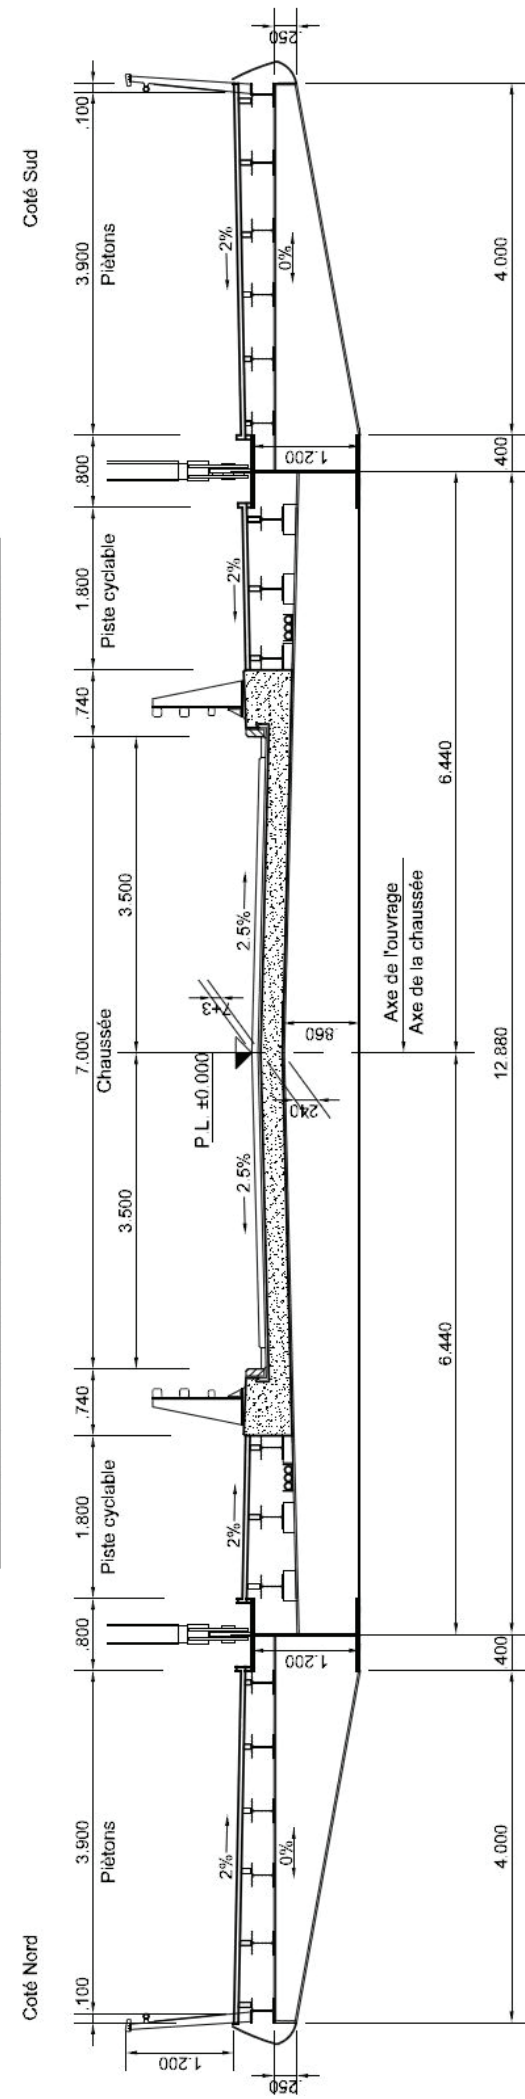


- COUPE TRANSVERSALE SUR BOWSTRING sur appuis -

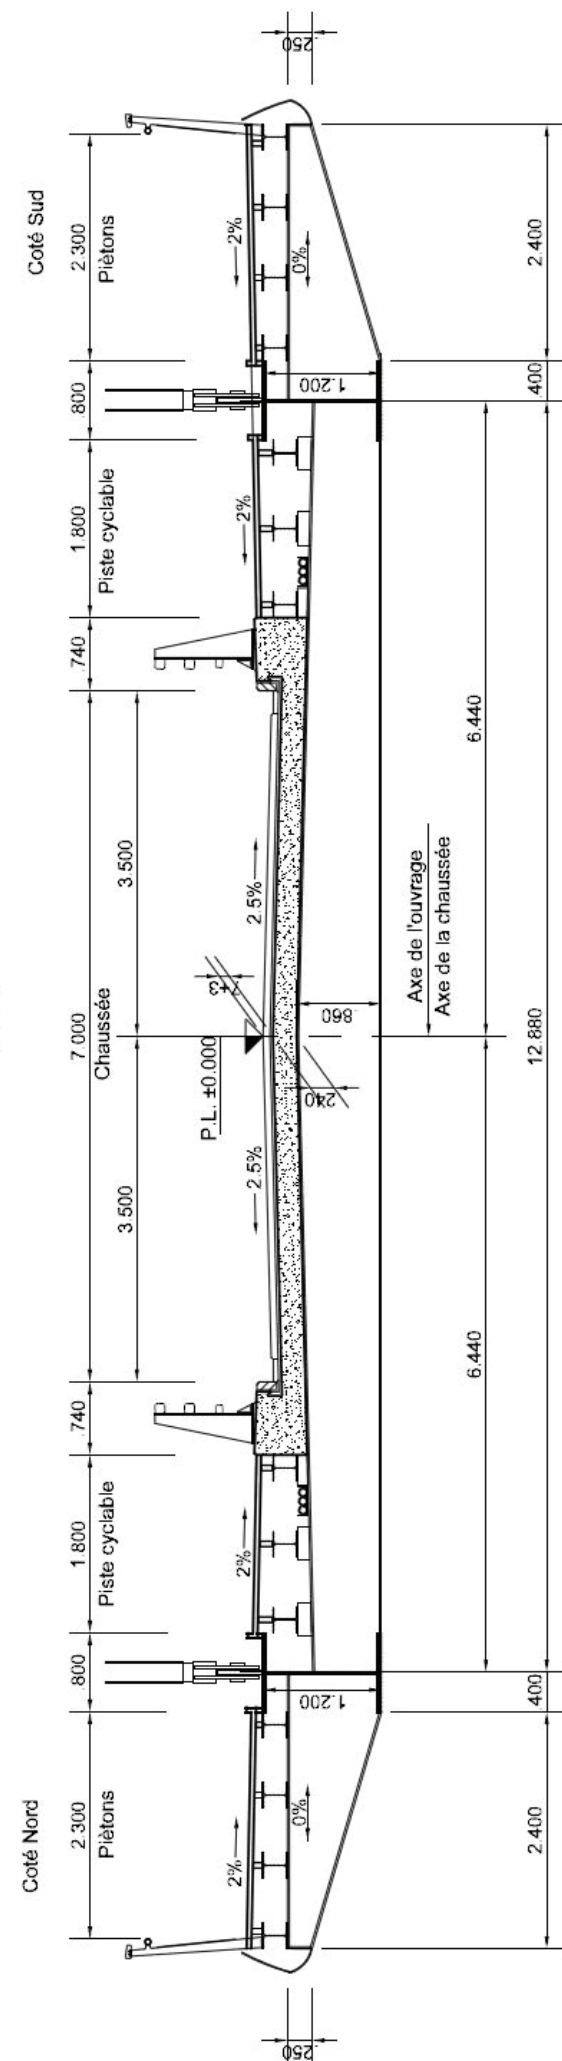

- DETAIL TROTTOIR SUR BOWSTRING -

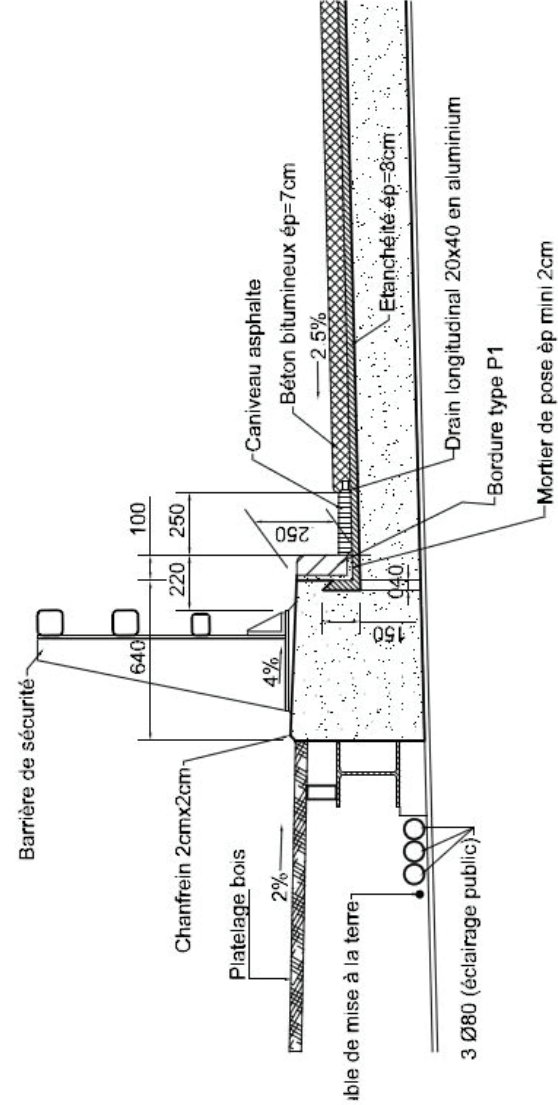


- DETAIL MASSIF CANDELABRE -

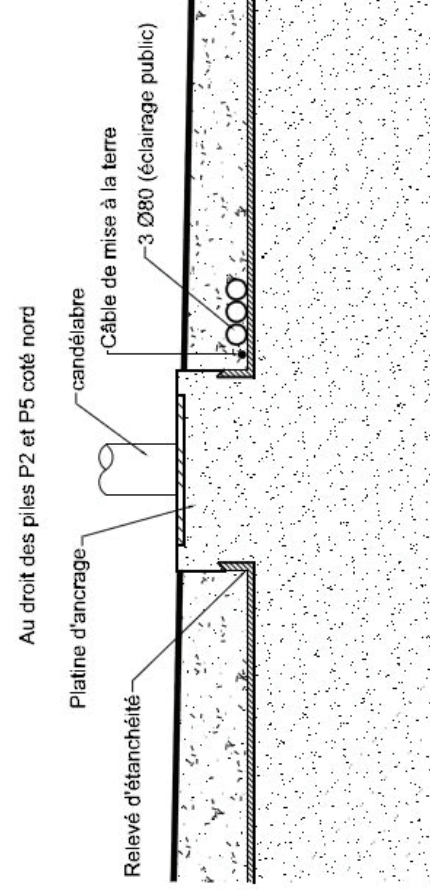


- Revêtement asphalte -




- Revêtement platelage bois -

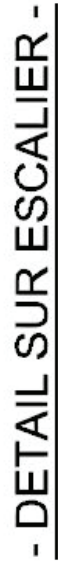


- COTE NORD -

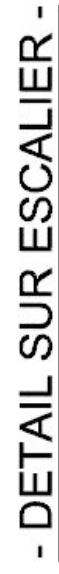


- COTE SUD -

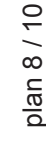


- ELEVATION PILE P1 -

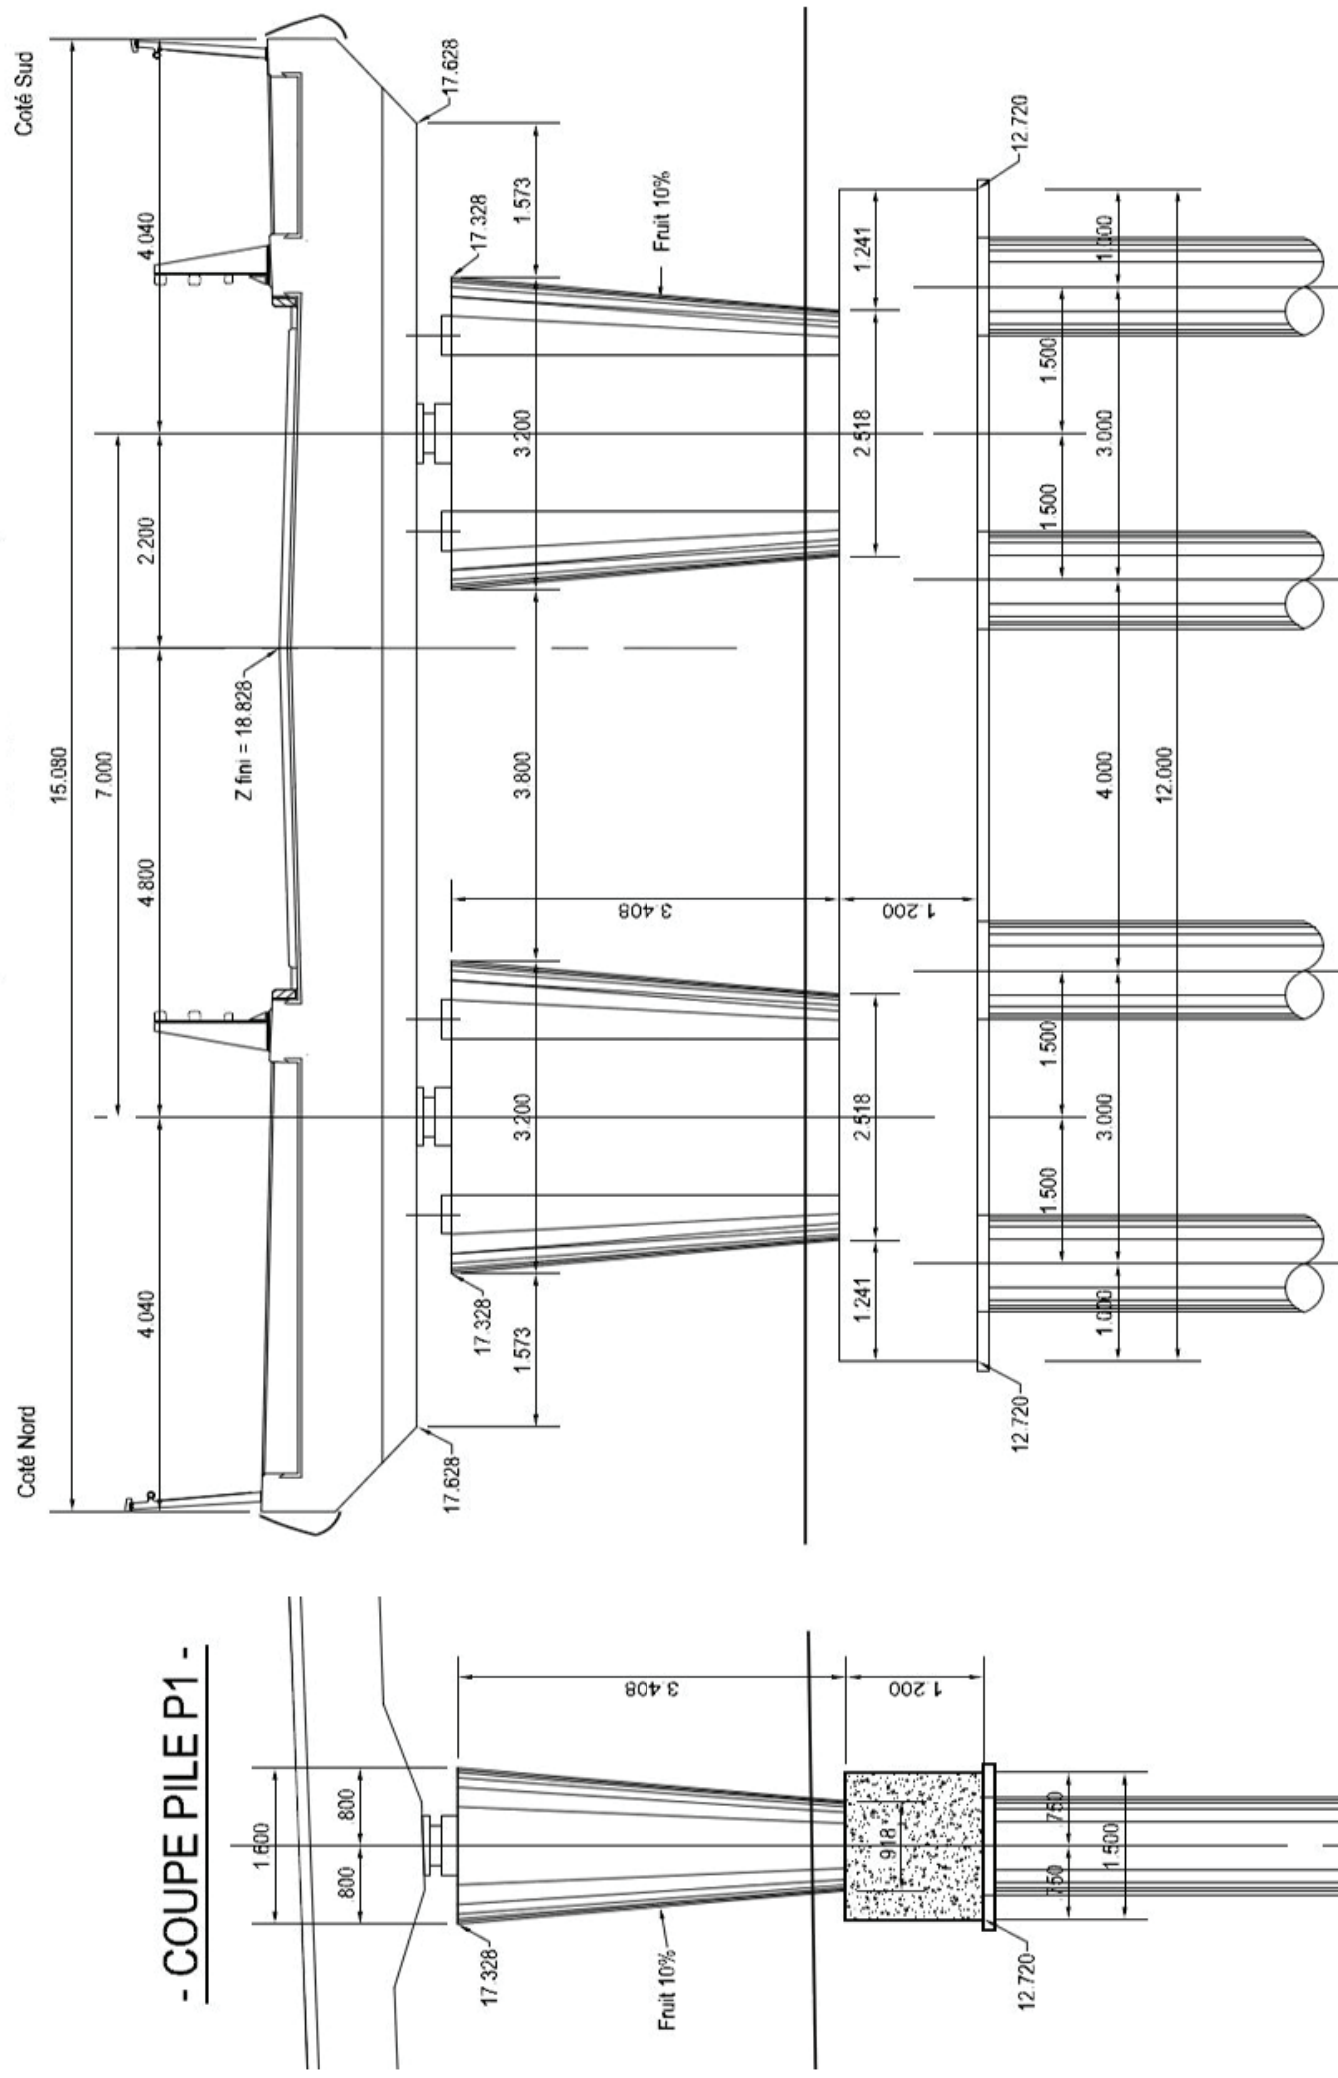

- VUE EN PLAN PILE P1 -

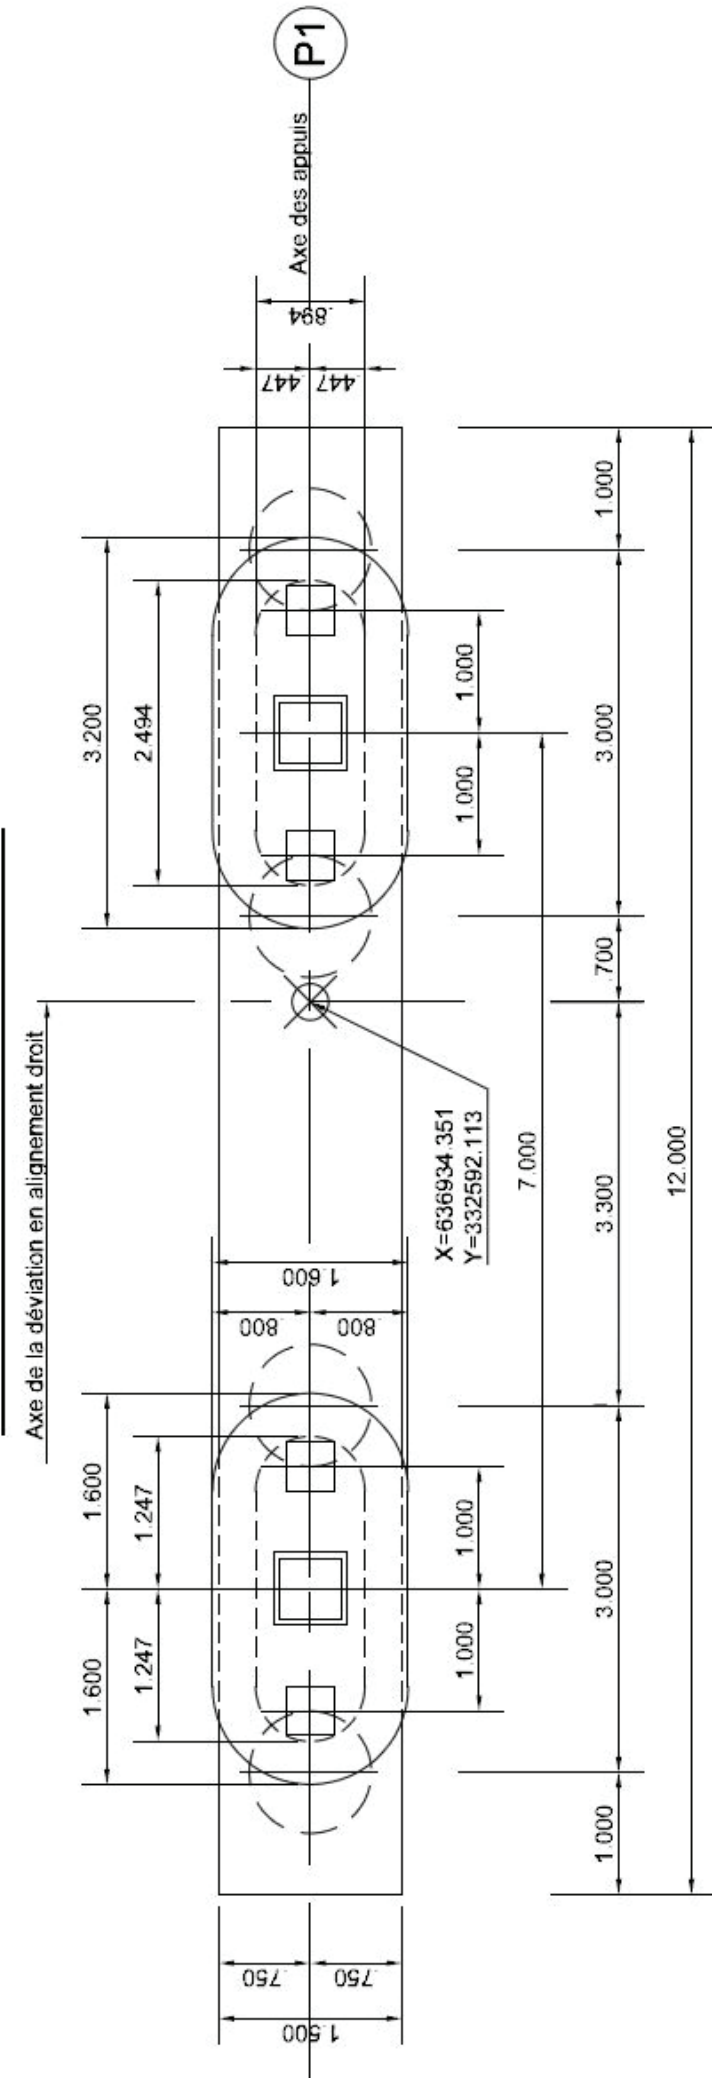




ELEVATION SUR ARC

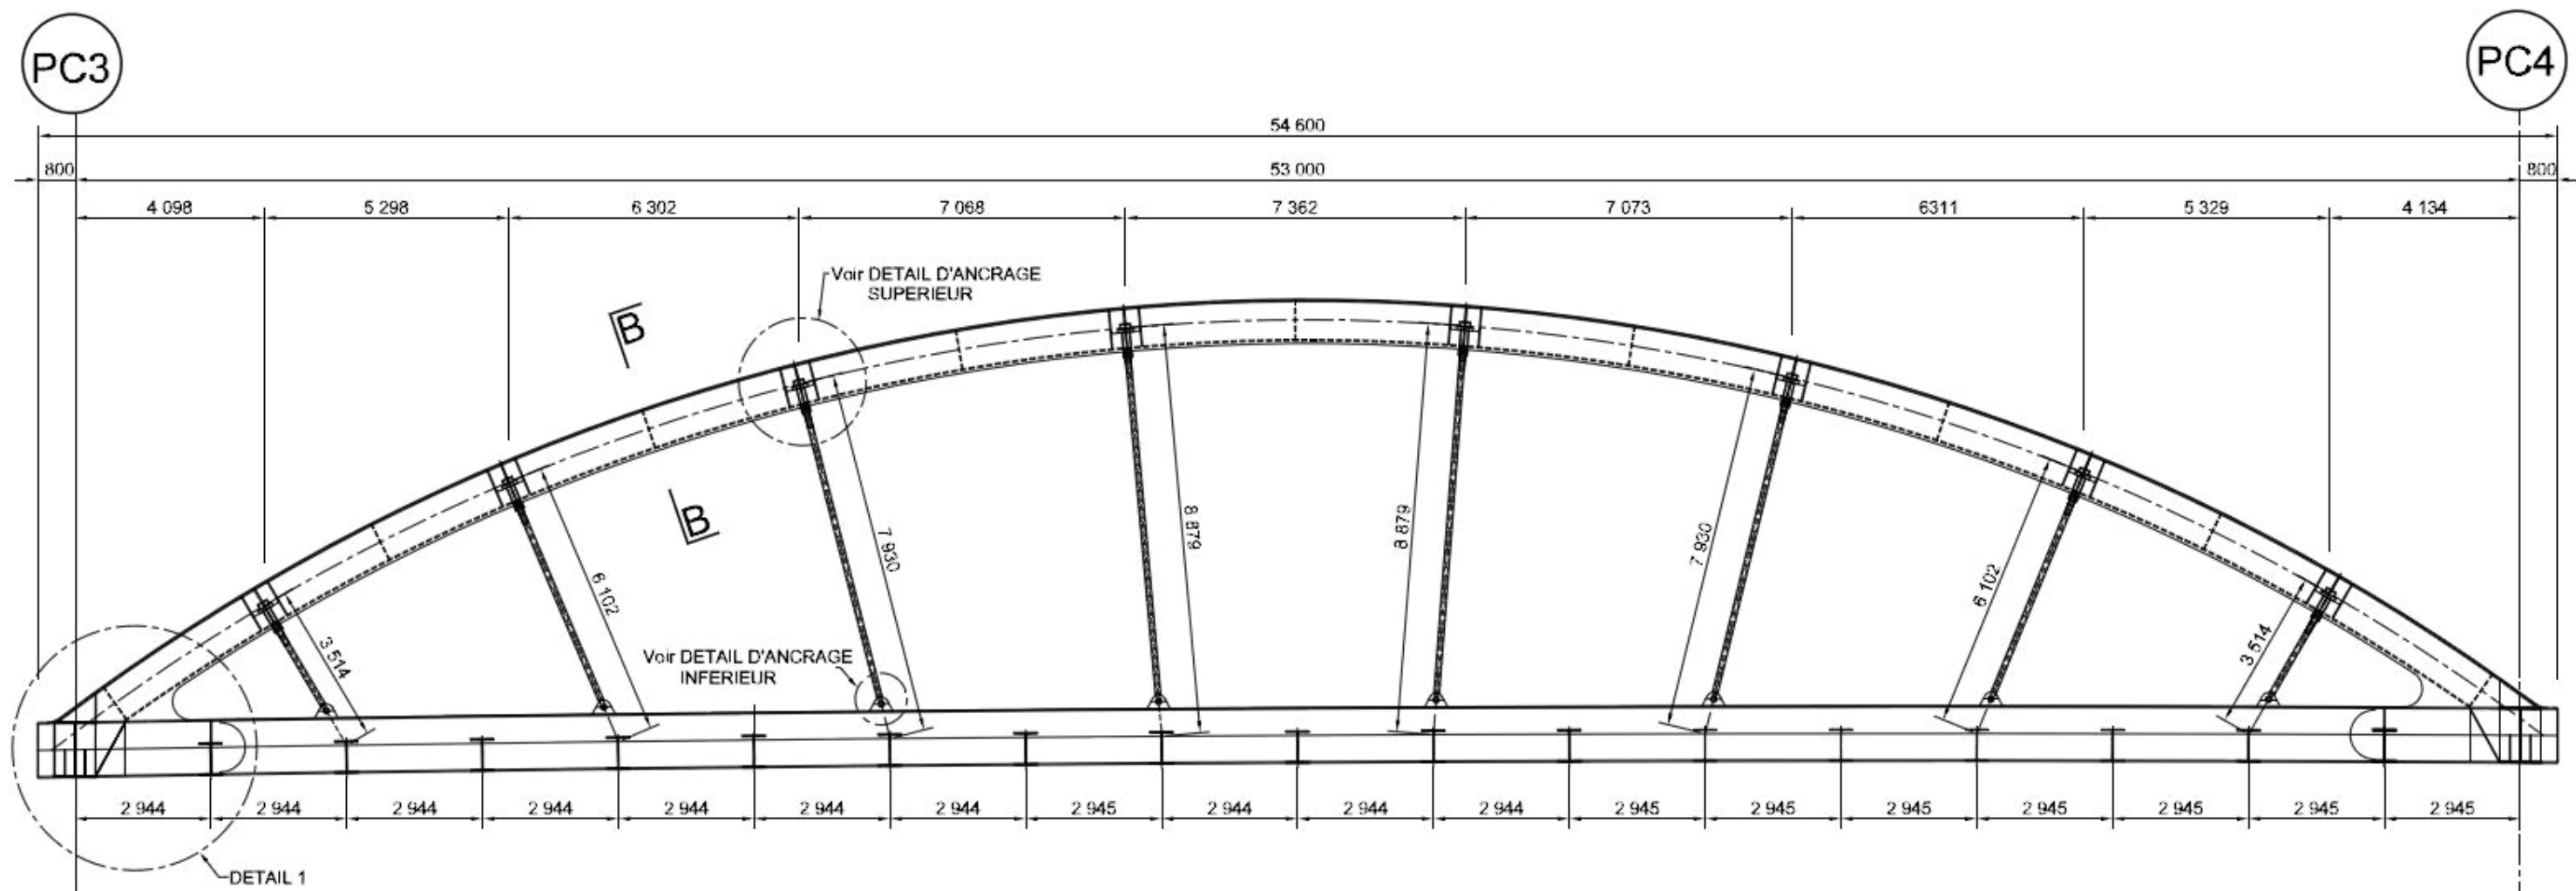

- DETAIL D'ANCRAGE SUPERIEUR -

- DETAIL D'ANCRAGE INFERIEUR -

- DETAIL 1 -

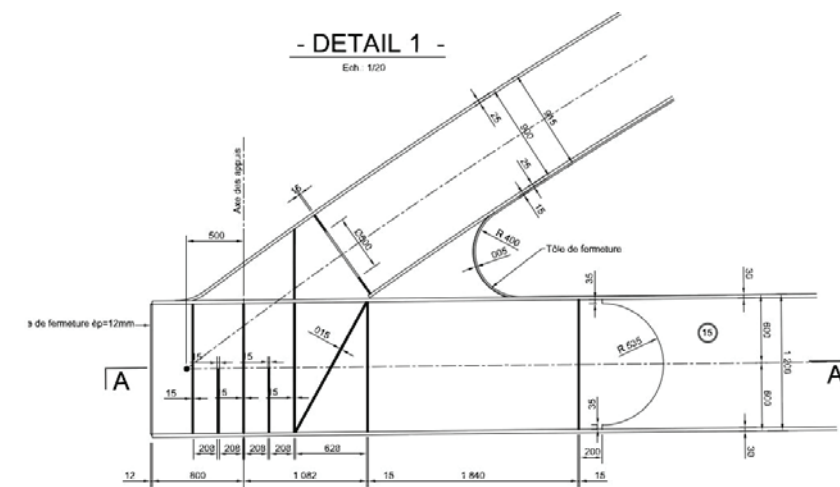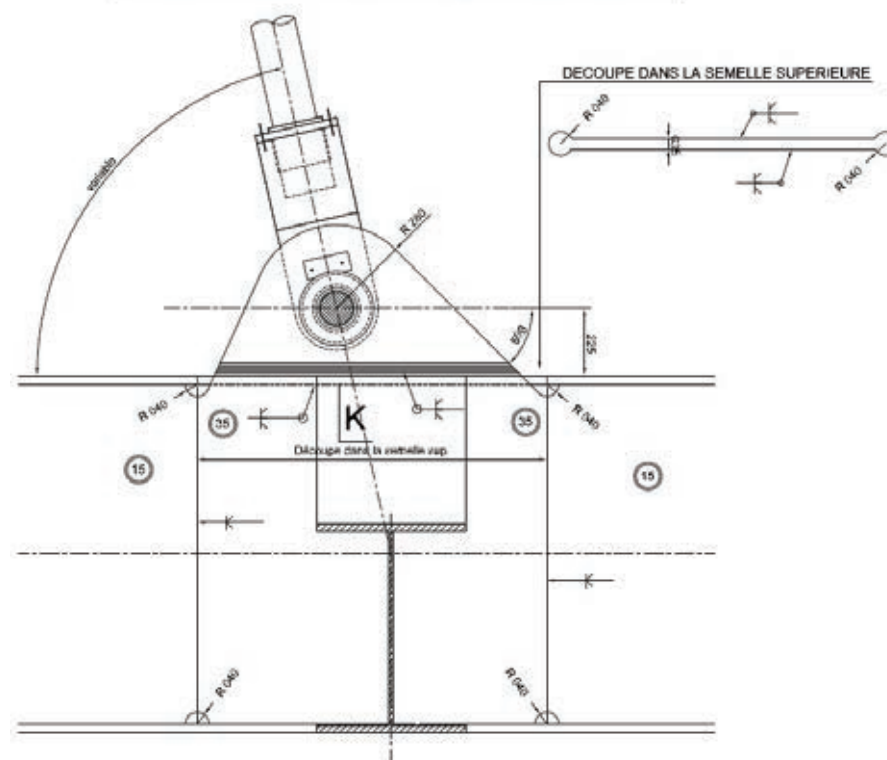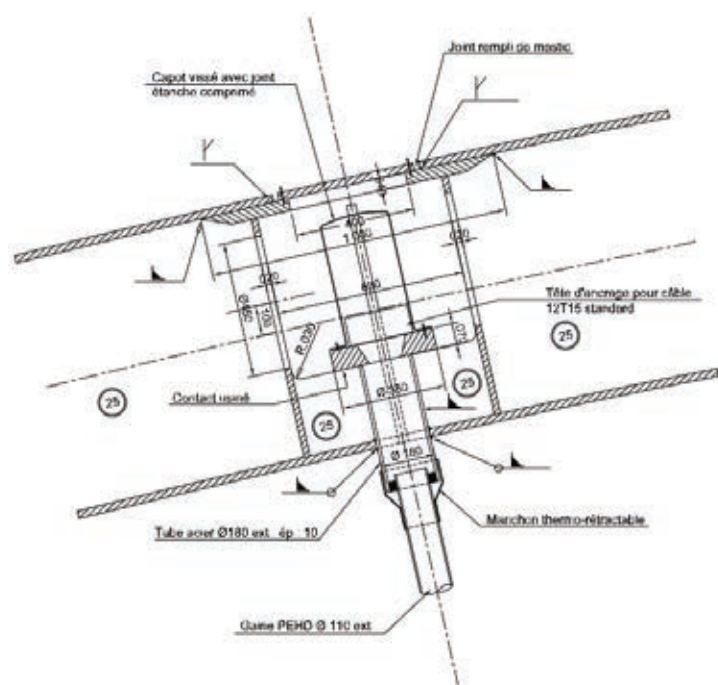

- COUPE B -

