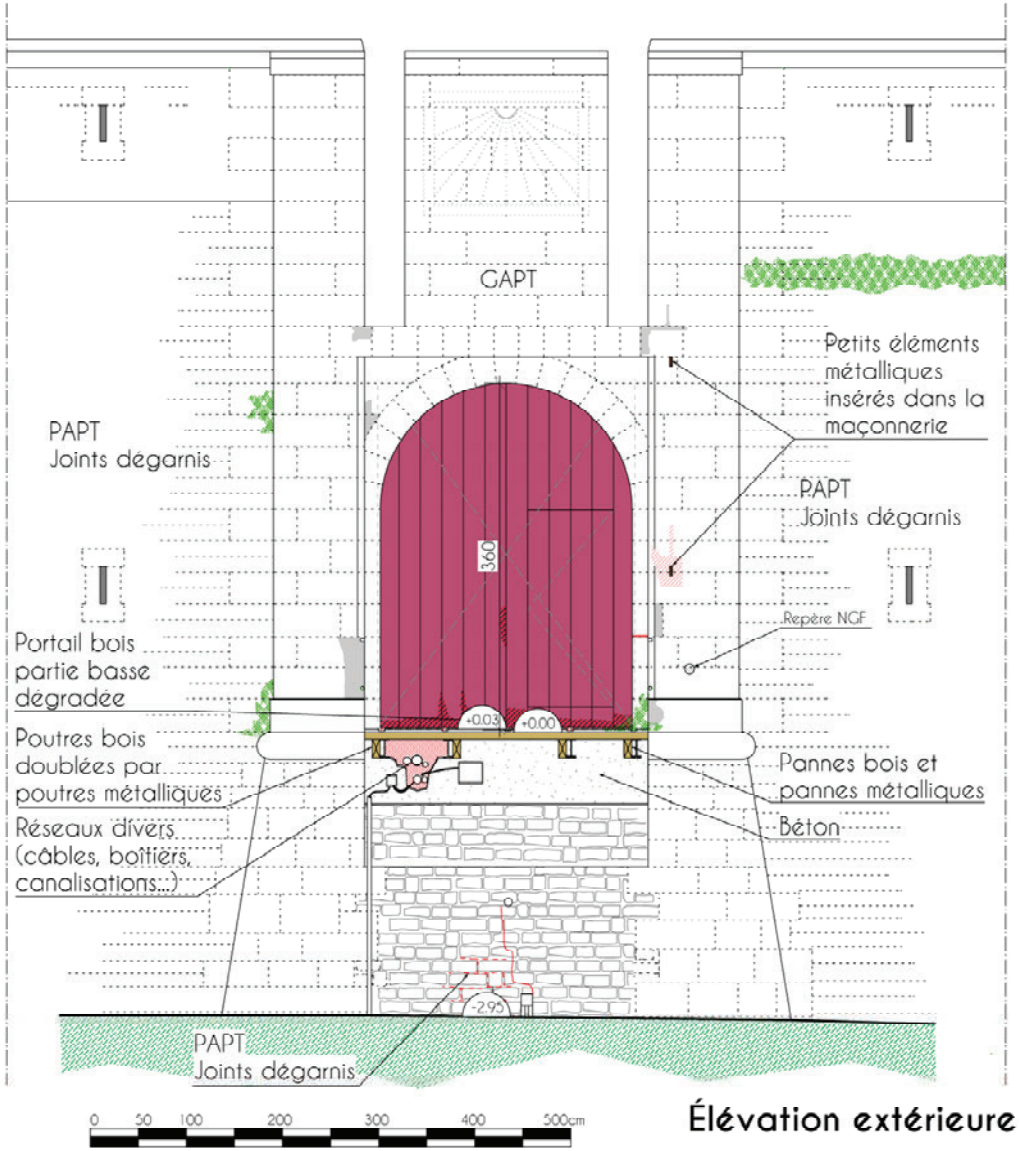

Élévation extérieure

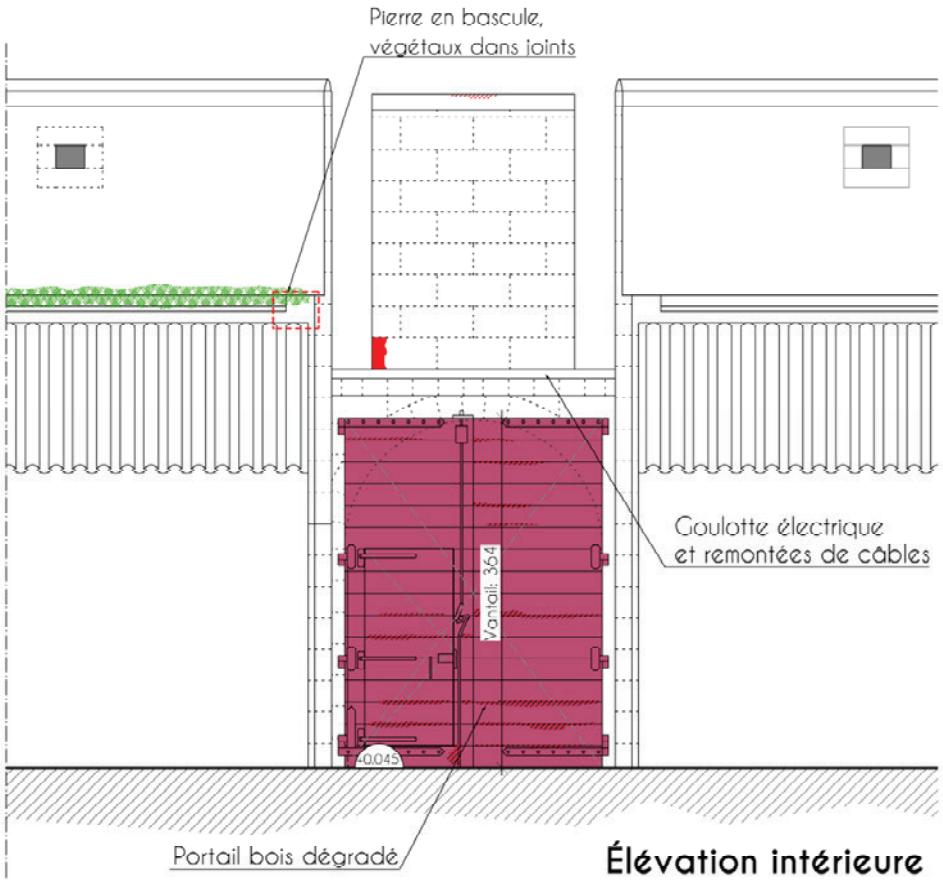

Élévation intérieure

LEGENDE

- GAPT Grand appareil pierre de taille
- PAPT Petit appareil pierre de taille
- Pierres manquantes
- Pierres usées, dégradées
- Pierres éclatées
- Fissures
- Végétation / arbustes / Lierre
- Ragréage, joints ciment

DT02	ÉLÉVATIONS DU PORTAIL	ÉTAT EXISTANT	Page 10/20

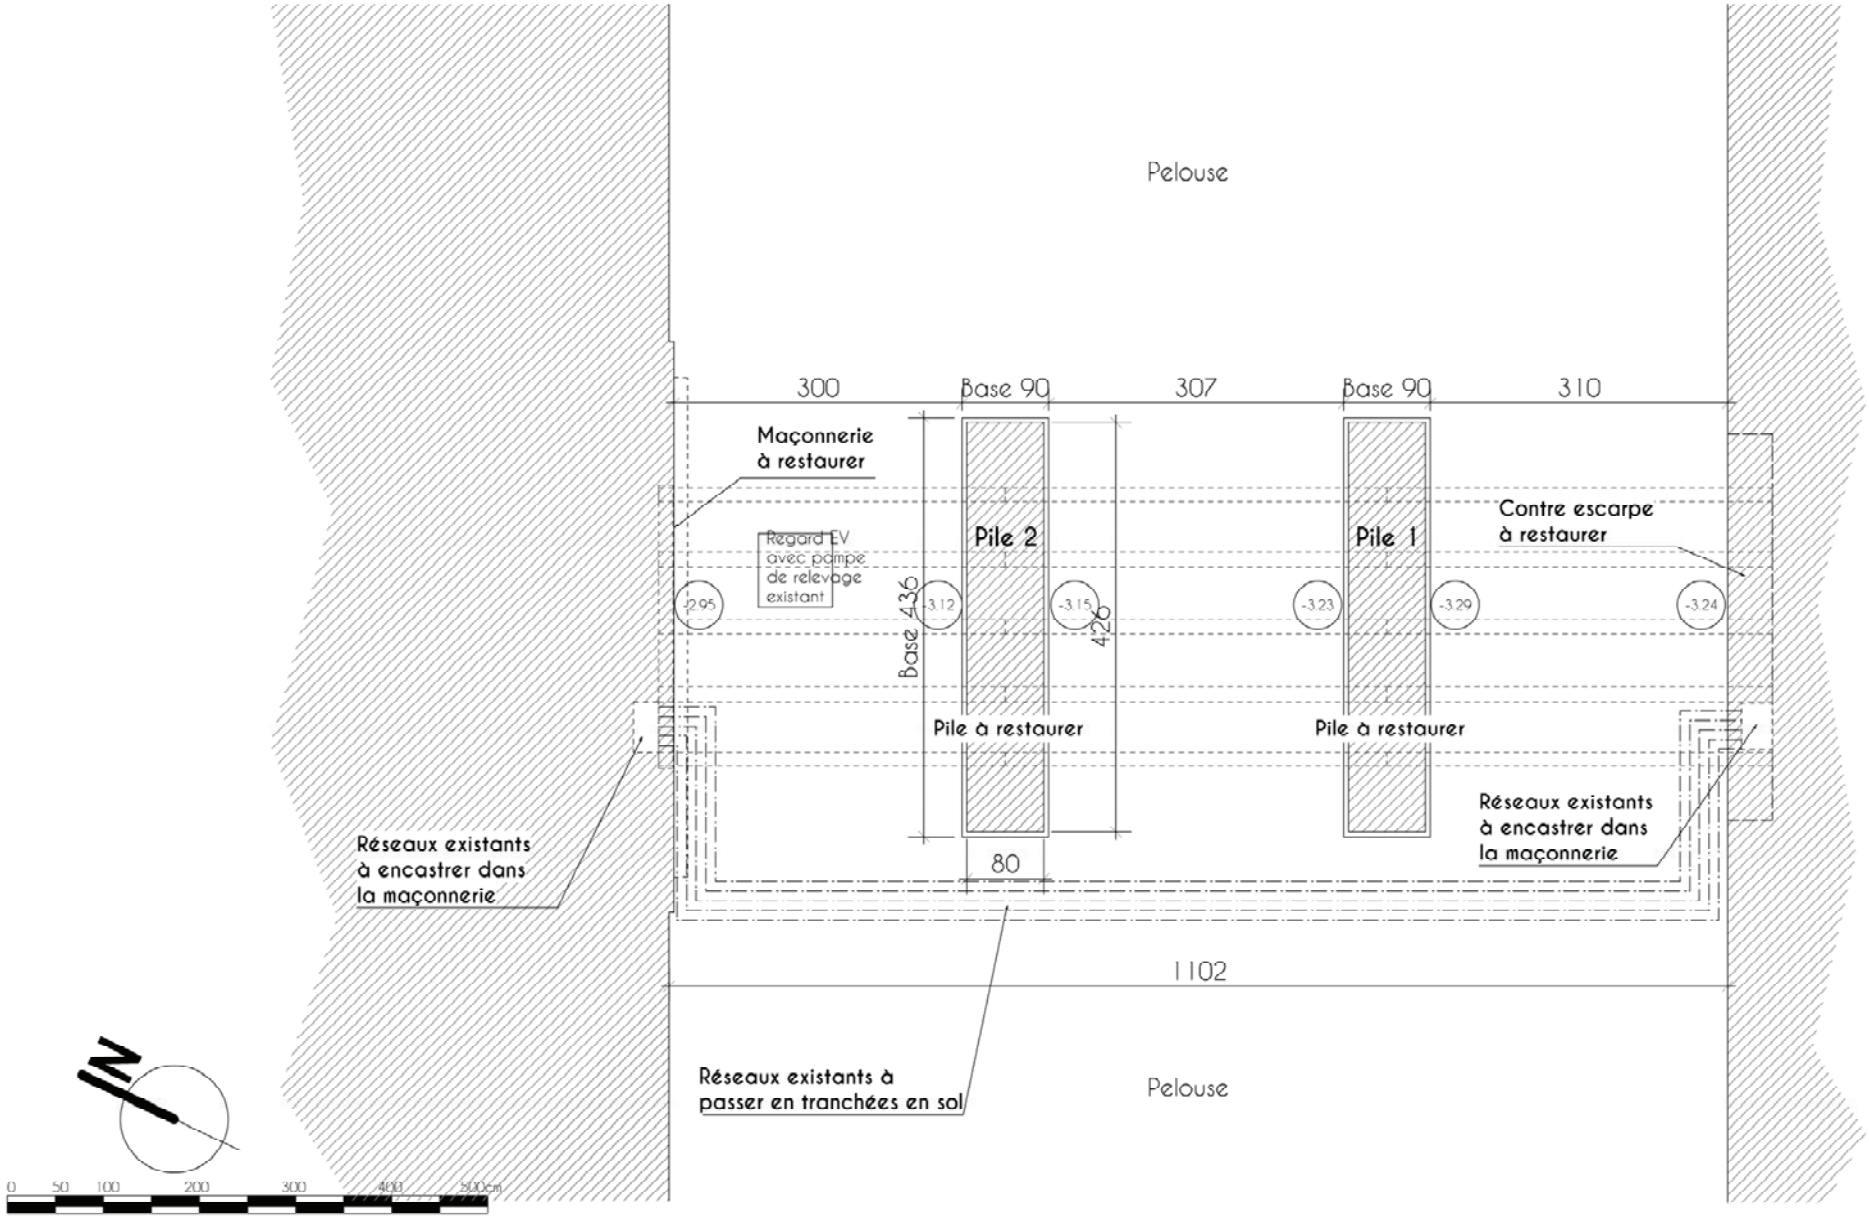
Pelouse
300
Base 90
307
Base 90
310
Maçonnerie
à restaurer
Regard EV
avec pompe
de relevage
existant
Pile 2
Pile 1
Contre escarpe
à restaurer
-2.95
-3.12
-3.15
-3.23
-3.29
-3.24
Base 436
426
Pile à restaurer
Pile à restaurer
Réseaux existants
à encastrer dans
la maçonnerie
Réseaux existants
à encastrer dans
la maçonnerie
80
1102
Réseaux existants à
passer en tranchées en sol
Pelouse
N
0
50
100
200
300
400
500cm

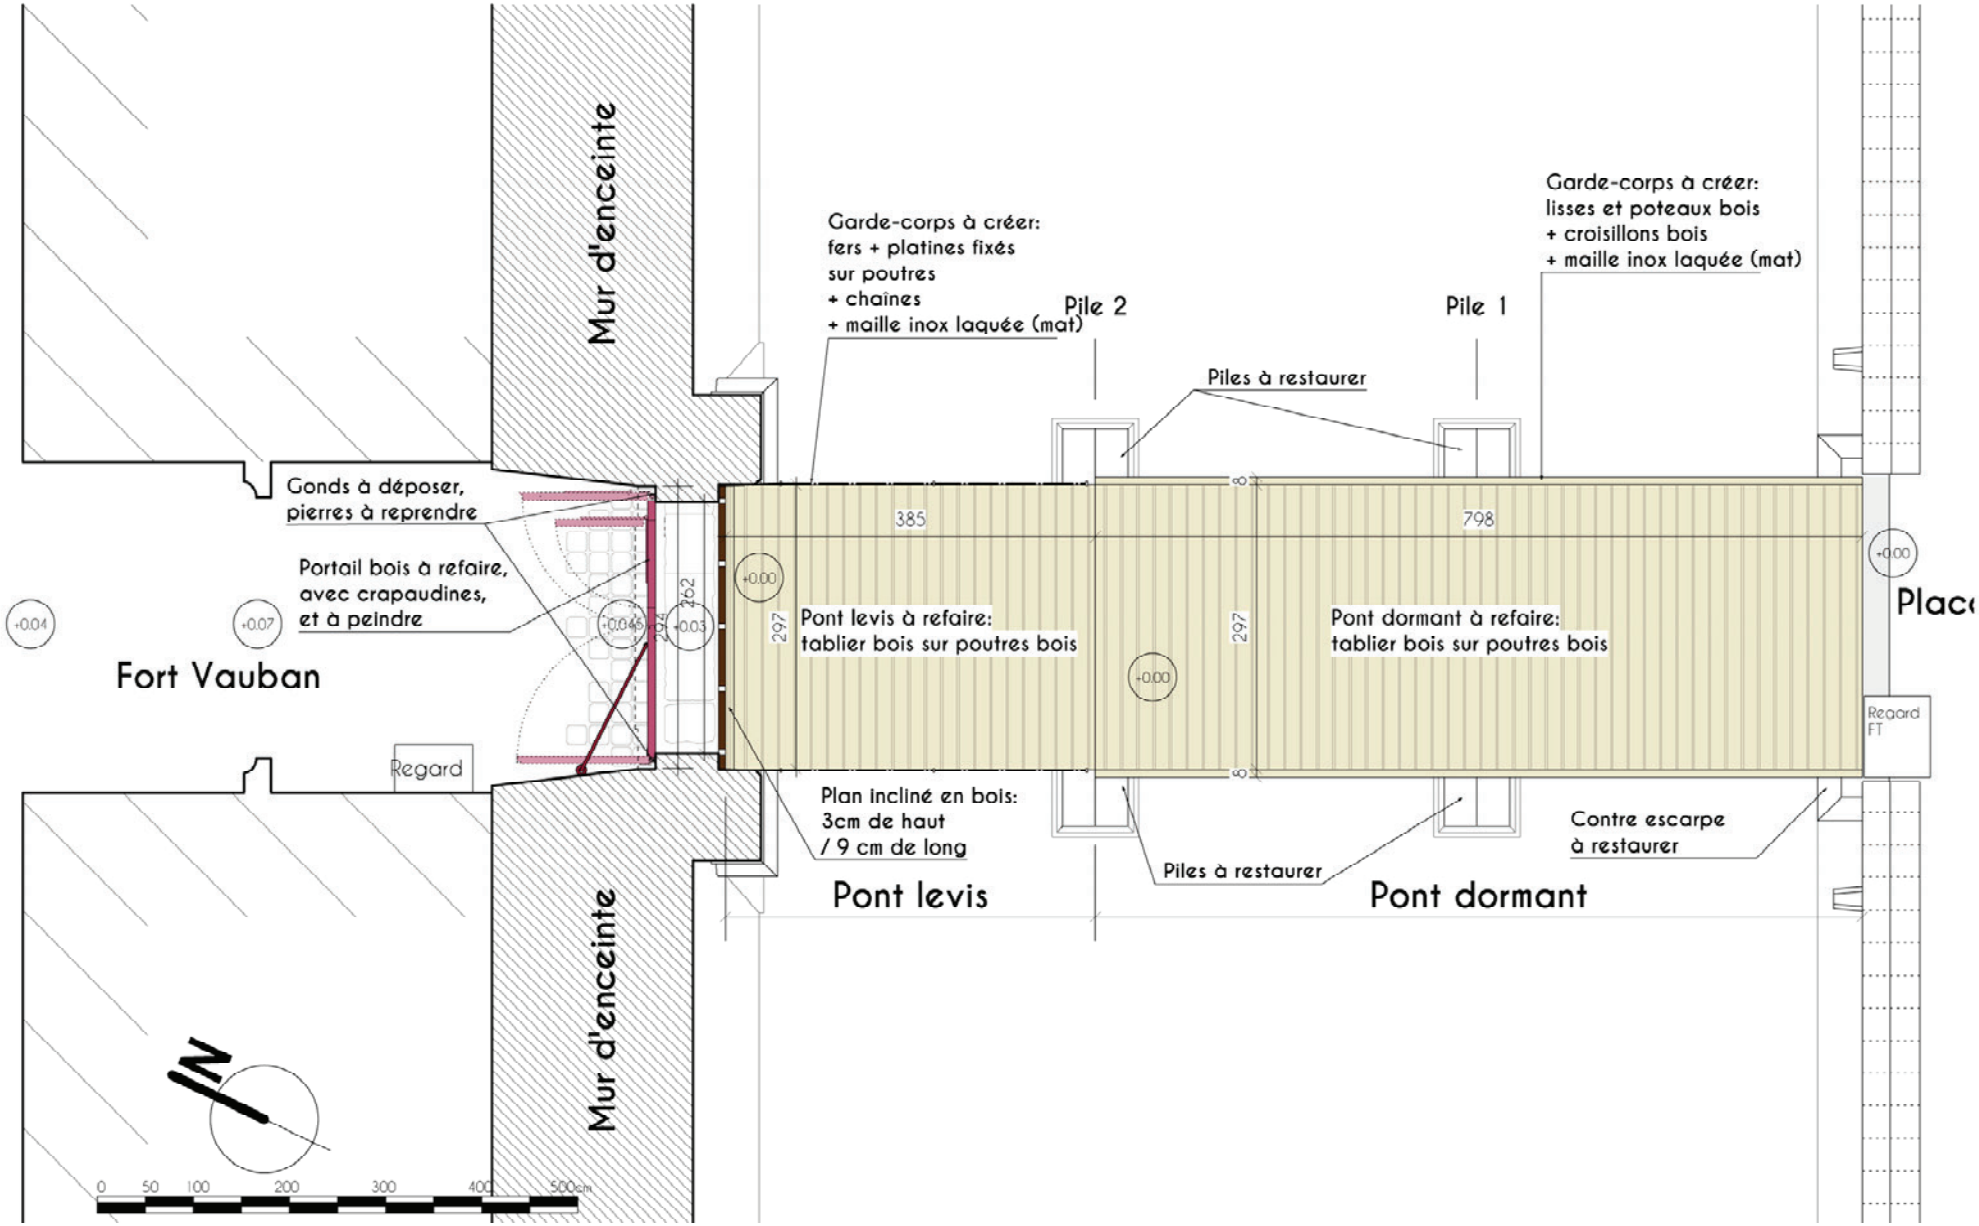
Mur d'enceinte
Garde-corps à créer:
fers + platines fixés
sur poutres
+ chaînes
+ maille inox laquée (mat)
Pile 2
Pile 1
Garde-corps à créer:
lisses et poteaux bois
+ croisillons bois
+ maille inox laquée (mat)
Piles à restaurer
Gonds à déposer,
pierres à reprendre
Portail bois à refaire,
avec crapaudines,
et à peindre
385
798
+0.00
+0.04
+0.07
+0.049
+0.03
262
294
297
Pont levis à refaire:
tablier bois sur poutres bois
Pont dormant à refaire:
tablier bois sur poutres bois
Fort Vauban
Regard
Regard FT
Plan incliné en bois:
3cm de haut
/ 9 cm de long
Contre escarpe
à restaurer
Piles à restaurer
Pont levis
Pont dormant
N
0 50 100 200 300 400 500cm

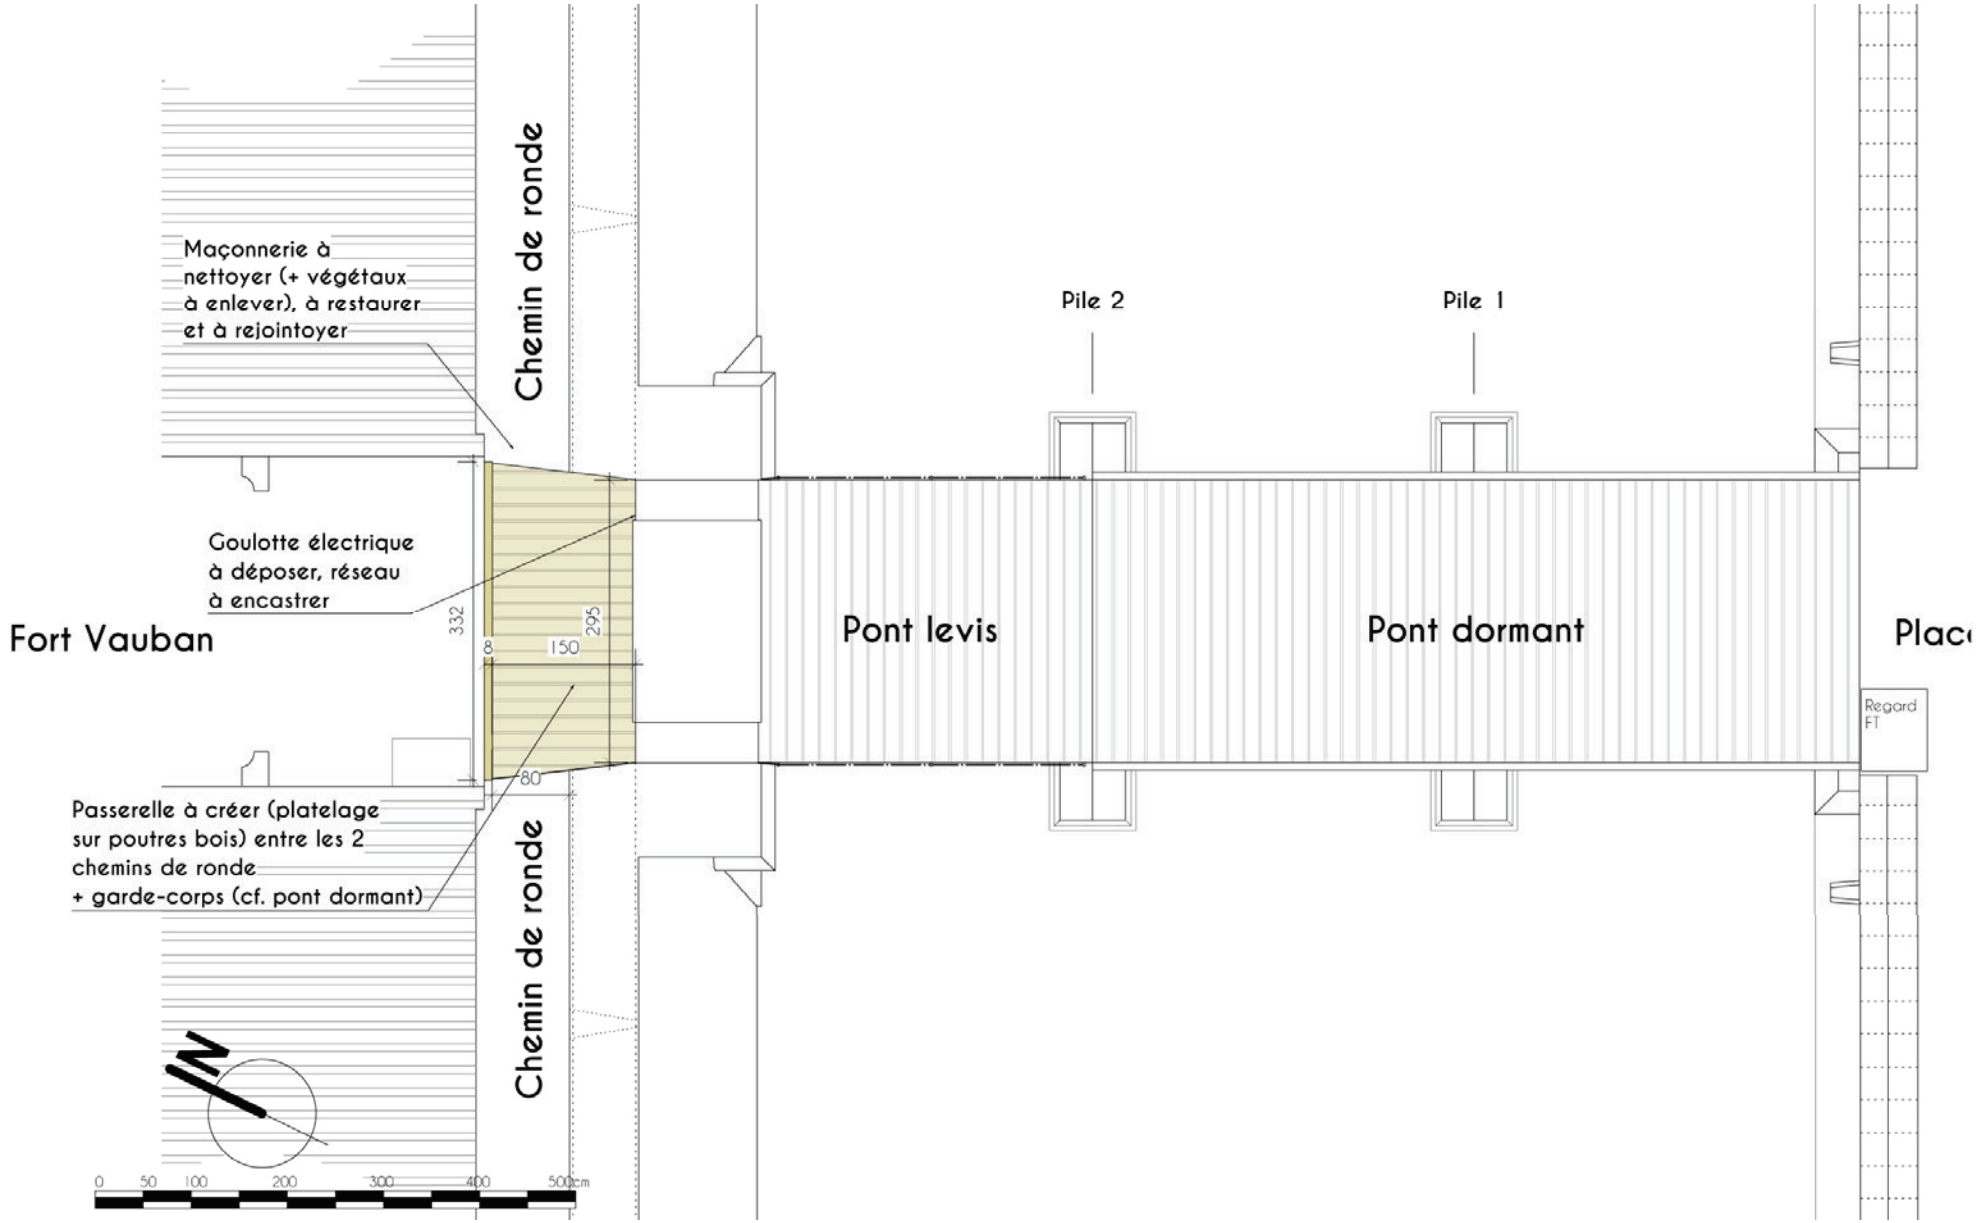

DT02	VUE DE DESSUS	ÉTAT PROJETÉ	Page 13/20

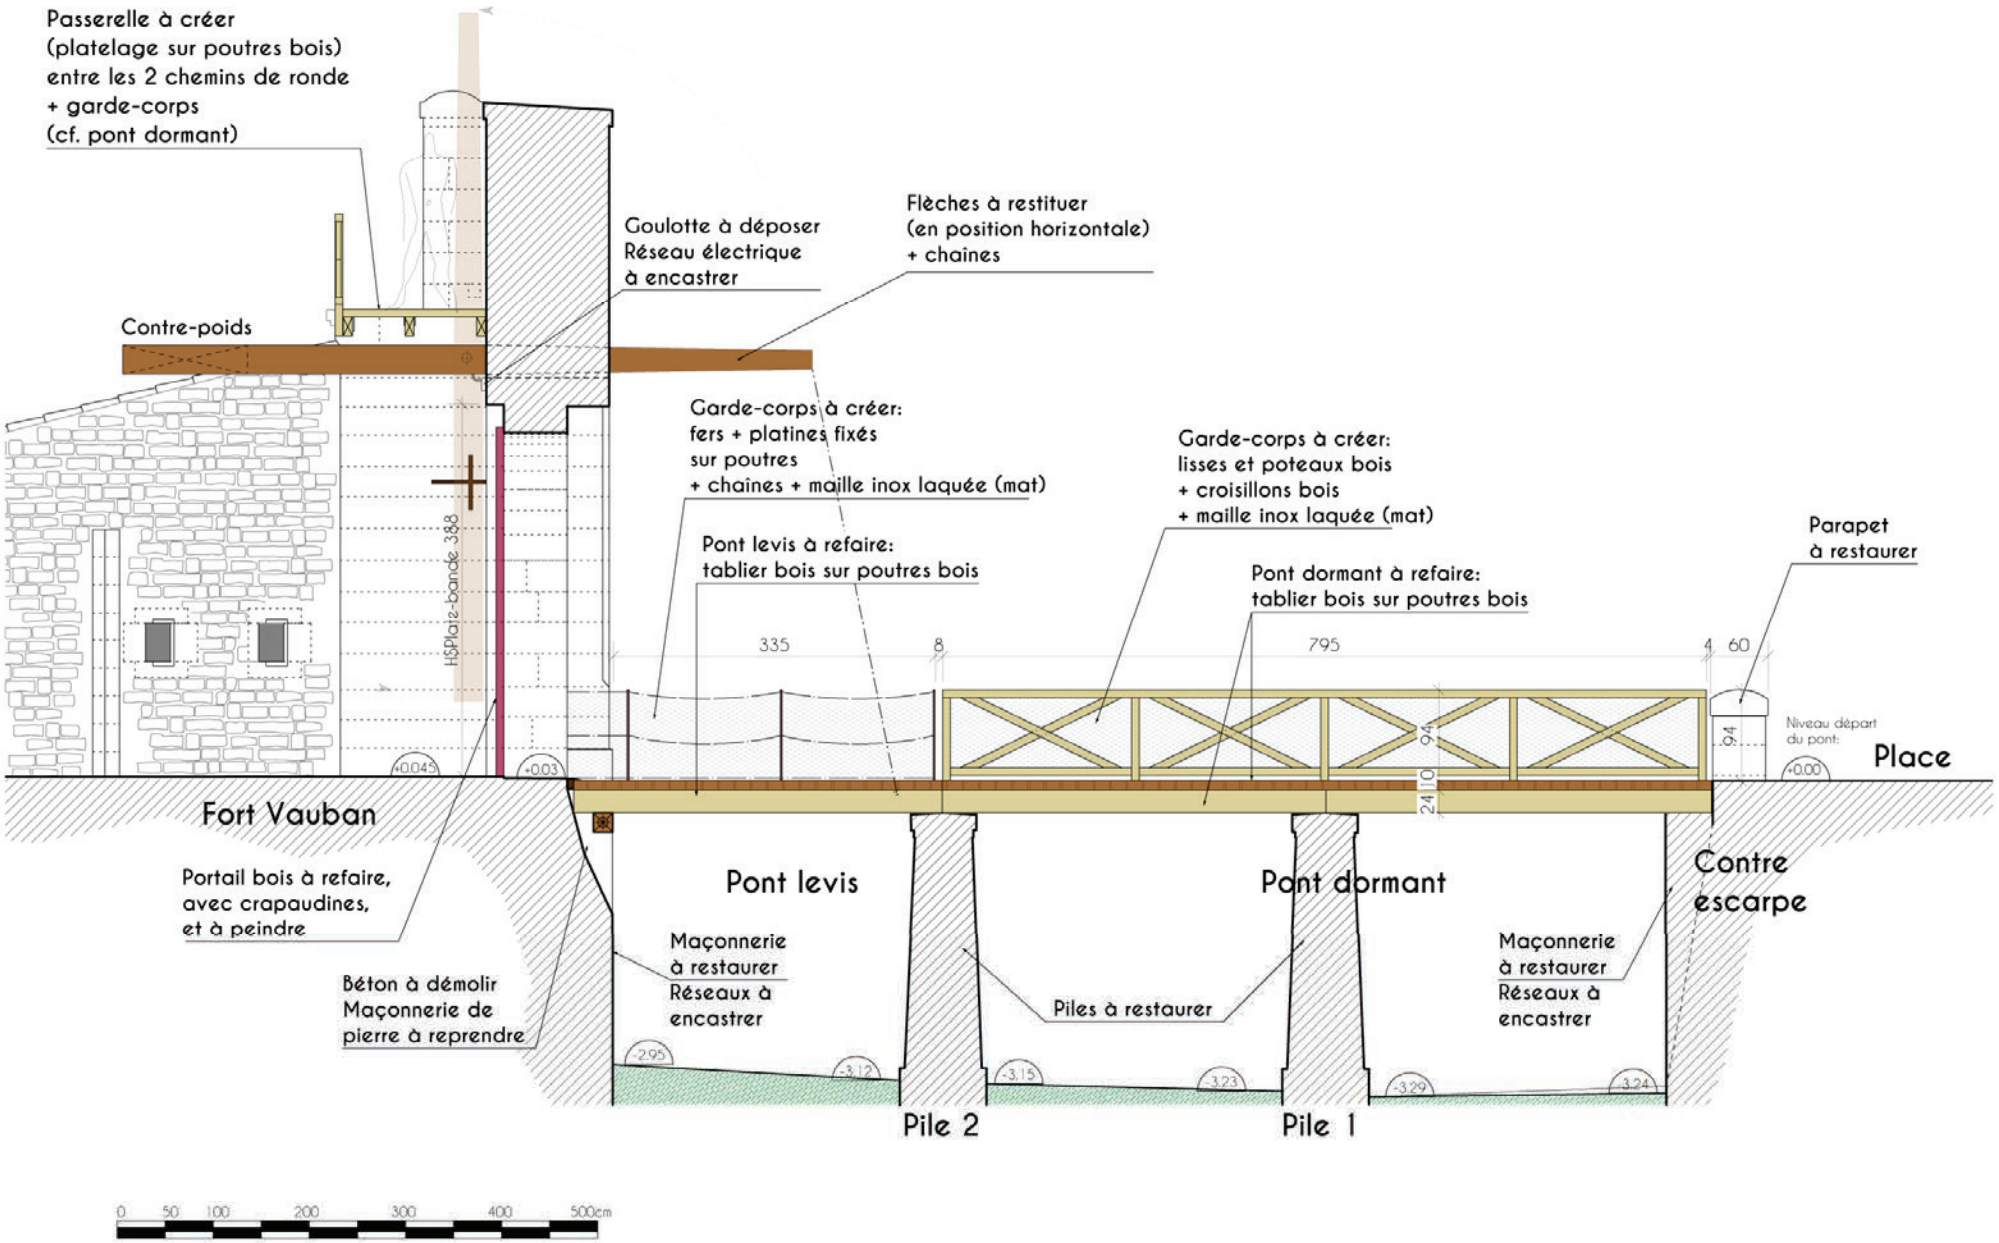

DT02	COUPE LONGITUDINALE VERS LE NORD-EST	ÉTAT PROJETÉ	Page 14/20

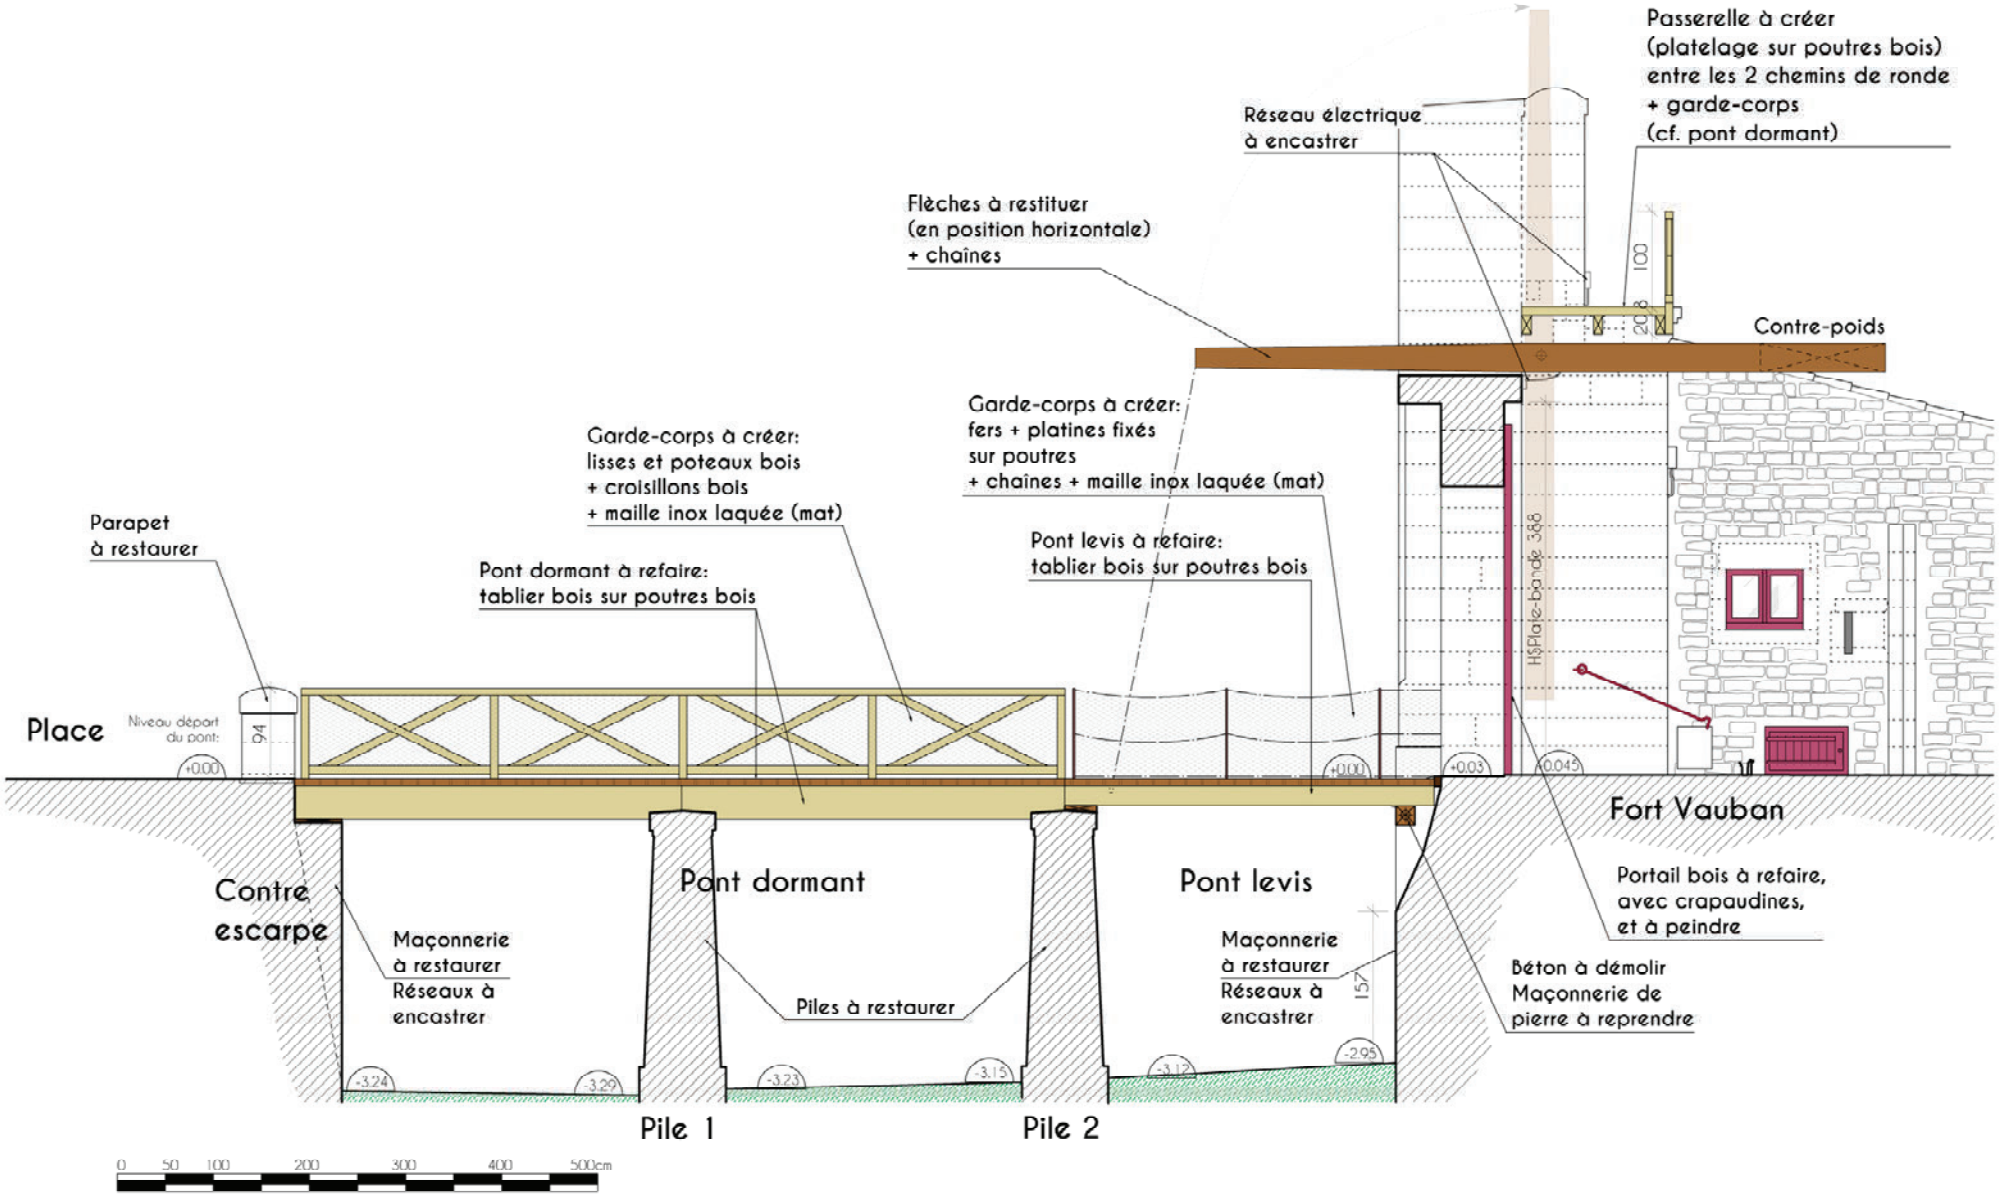

DT02	COUPE LONGITUDINALE VERS LE SUD-OUEST	ÉTAT PROJETÉ	Page 15/20